
Plattegronden boekje


07-05-2024



DISCLAIMER De inhoud en de impressies van dit document zijn met zorg samengesteld. Hieraan kunnen echter geen rechten worden ontleend.

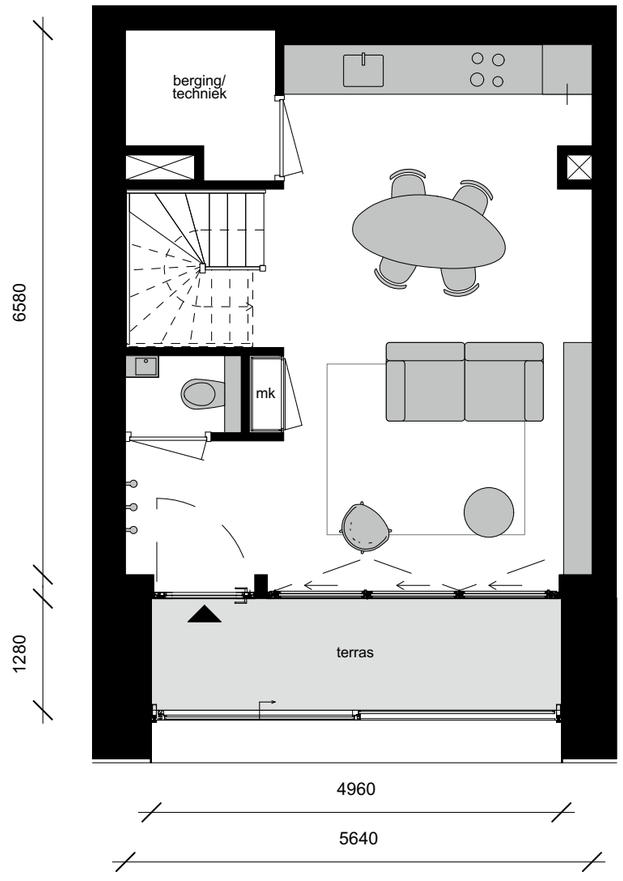

1e woonlaag

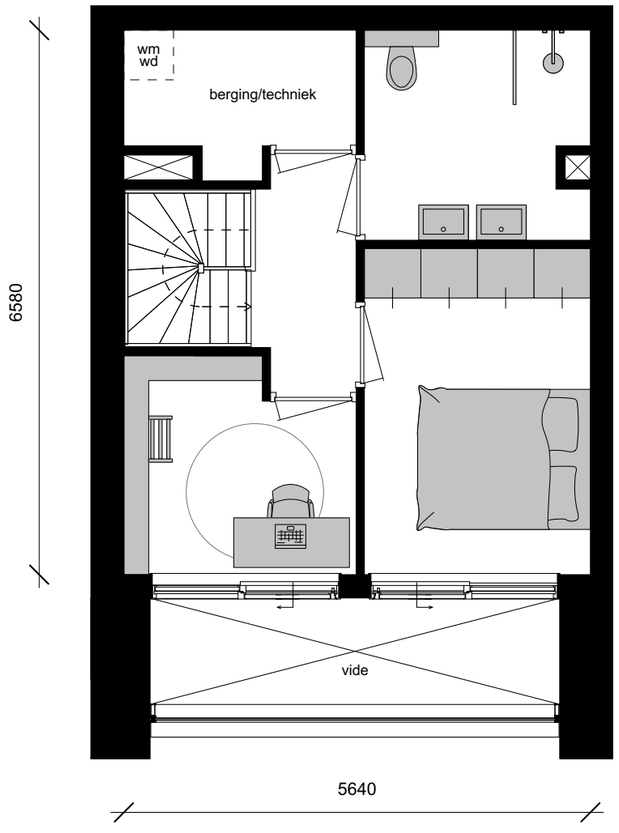


2e woonlaag


ELEMENTS
AMSTERDAM

Parc - Townhouse


bnr P0.1
begane grond & 1e verdieping
schaal 1:100 - A4 formaat

datum: 11-11-2022

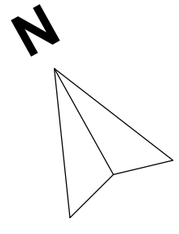


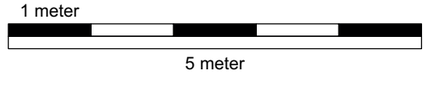

Maatvoering is indicatief en kan aan geringe afwijkingen onderhevig zijn.
Aan deze tekening kunnen geen rechten worden ontleend.

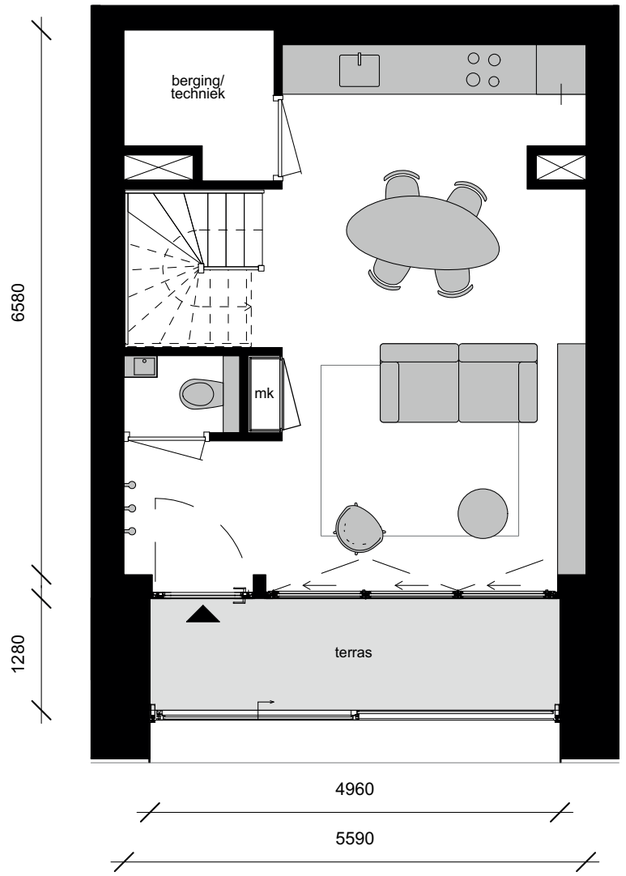

1e woonlaag

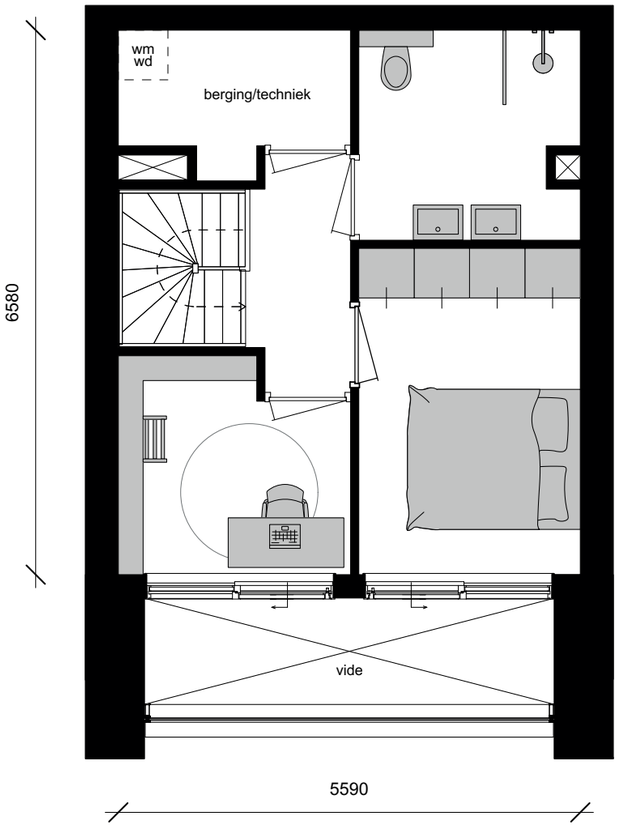

2e woonlaag

ELEMENTS
AMSTERDAM


Parc - Townhouse

bnr P0.3

begane grond & 1e verdieping

schaal 1:100 - A4 formaat


datum: 11-11-2022

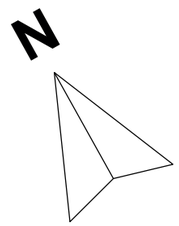


1 meter

5 meter

Maatvoering is indicatief en kan aan geringe afwijkingen onderhevig zijn. Aan deze tekening kunnen geen rechten worden ontleend.

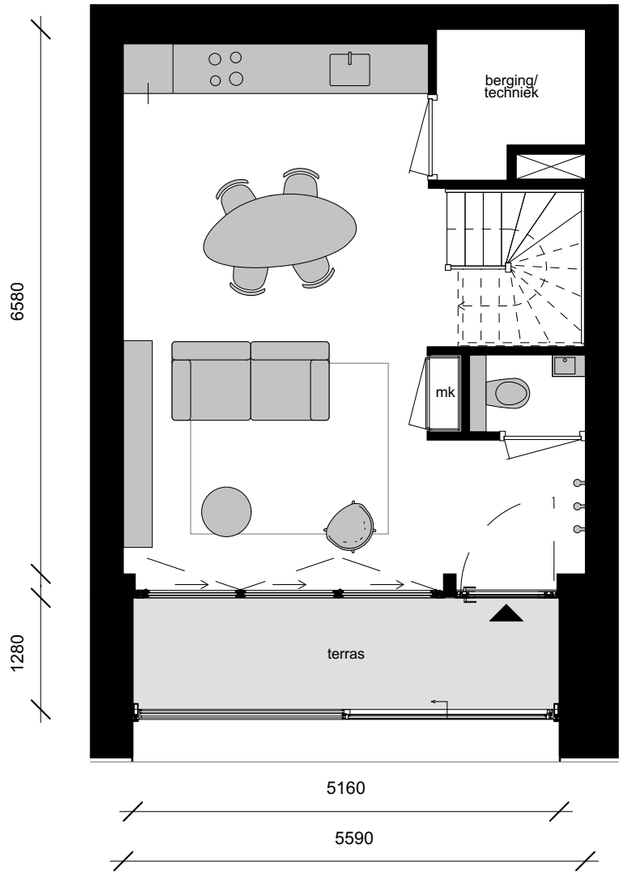

1e woonlaag

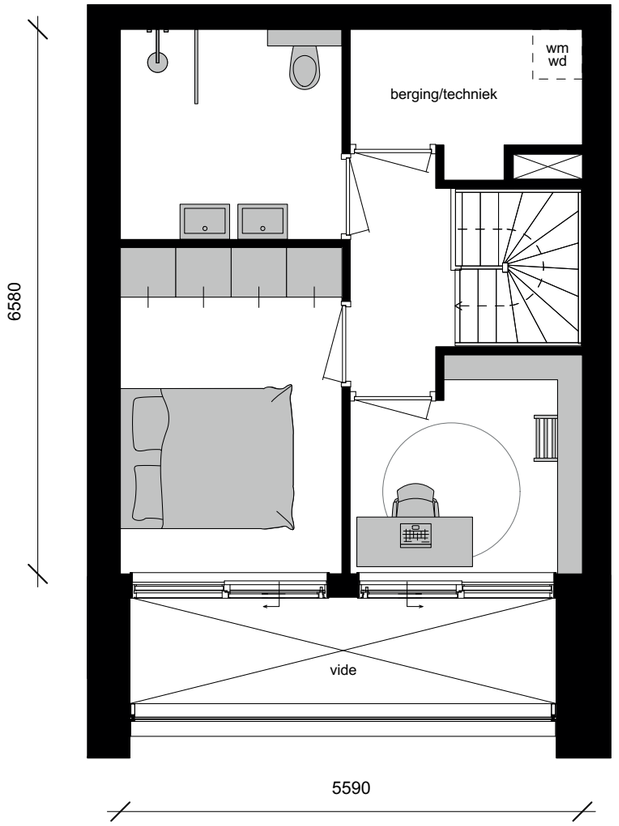



2e woonlaag

ELEMENTS
AMSTERDAM


Parc - Townhouse
bnr P0.4
begane grond & 1e verdieping
schaal 1:100 - A4 formaat

datum: 16-11-2022

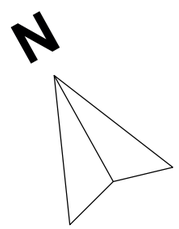


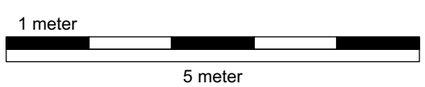

Maatvoering is indicatief en kan aan geringe afwijkingen onderhevig zijn. Aan deze tekening kunnen geen rechten worden ontleend.

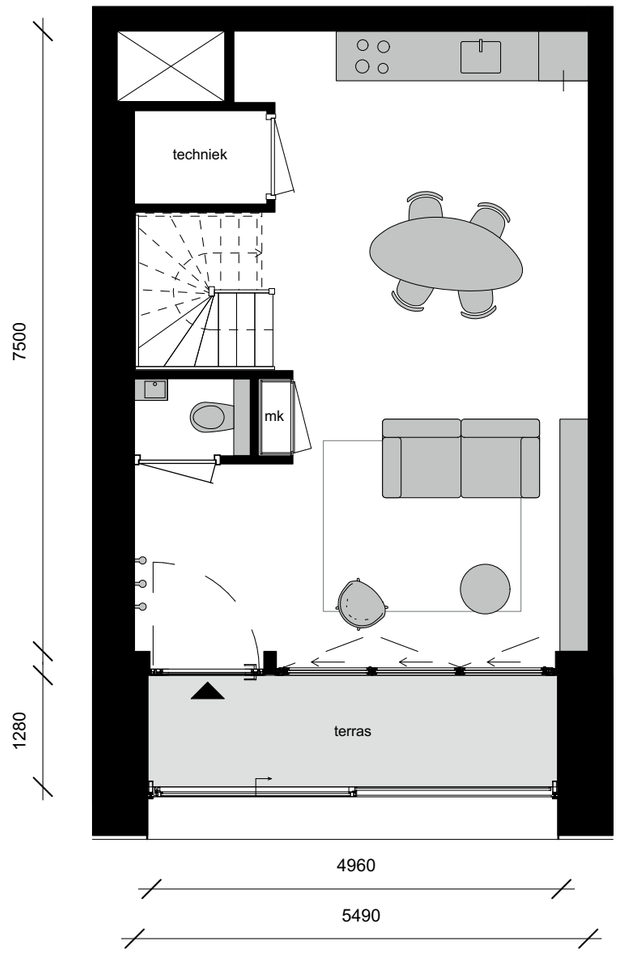

1e woonlaag

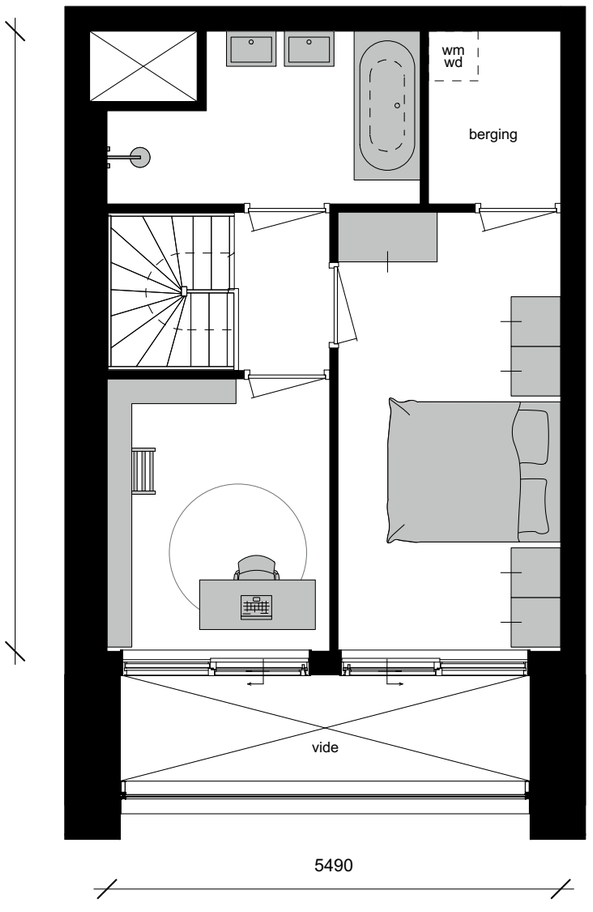

2e woonlaag

ELEMENTS
AMSTERDAM

Parc - Townhouse


bnr P0.8
begane grond & 1e verdieping
schaal 1:100 - A4 formaat

datum: 11-11-2022

N

1 meter
5 meter

Maatvoering is indicatief en kan aan geringe afwijkingen onderhevig zijn. Aan deze tekening kunnen geen rechten worden ontleend.

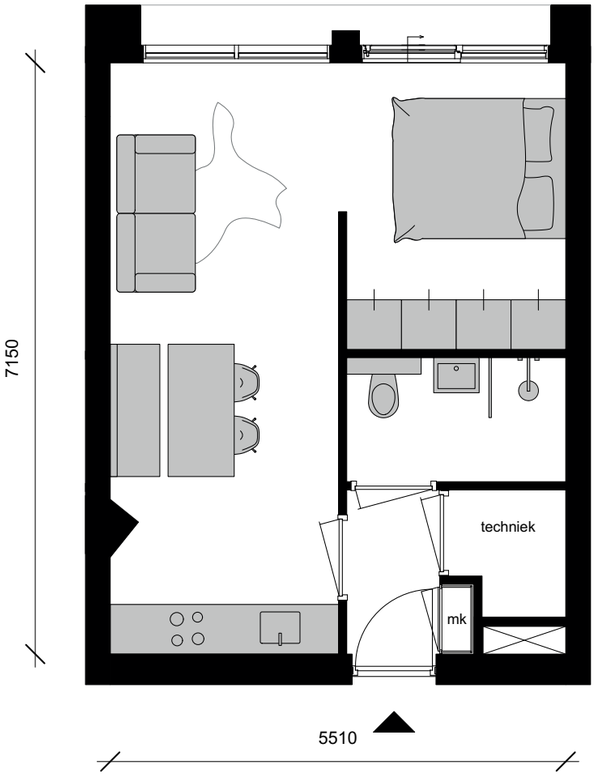

ELEMENTS
AMSTERDAM

Parc - Studio


bnr P2.3
2e verdieping
schaal 1:100 - A4 formaat

datum: 11-11-2022


N

1 meter
5 meter


Maatvoering is indicatief en kan aan geringe afwijkingen onderhevig zijn. Aan deze tekening kunnen geen rechten worden ontleend.

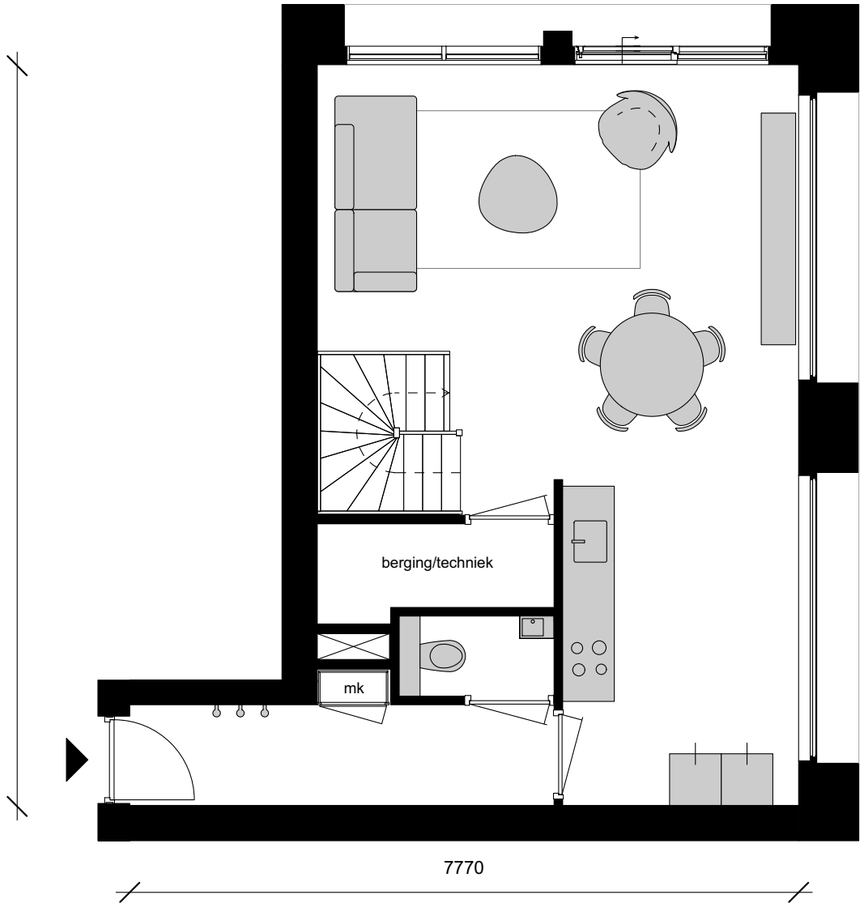

1e woonlaag

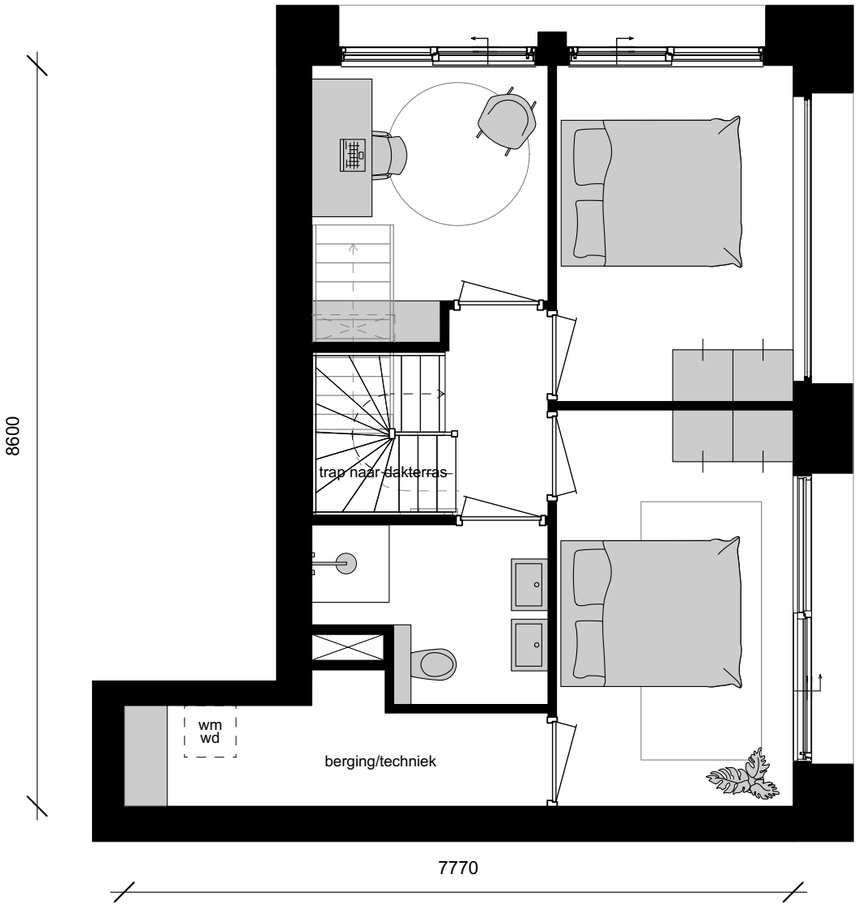

2e woonlaag

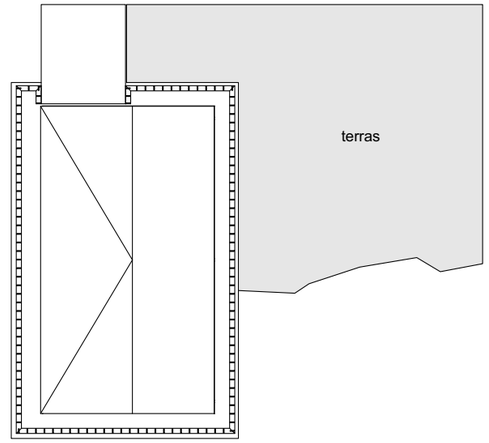


terras op 4e verdieping
via dakluik te bereiken


ELEMENTS
AMSTERDAM

Parc - Twin Loft


bnr P2.8
2e verdieping & 3e verdieping
schaal 1:100 - A4 formaat

datum: 31-01-2025

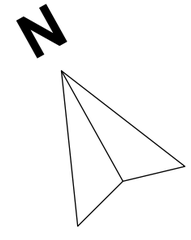


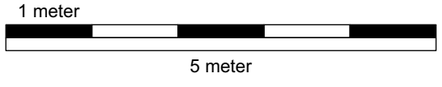

Maatvoering is indicatief en kan aan geringe afwijkingen onderhevig zijn. Aan deze tekening kunnen geen rechten worden ontleend.

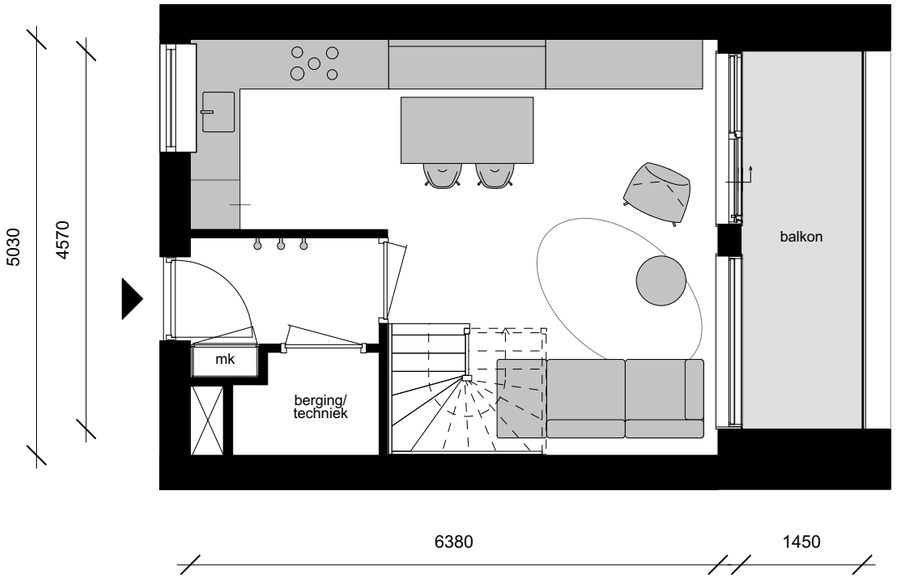

2e woonlaag

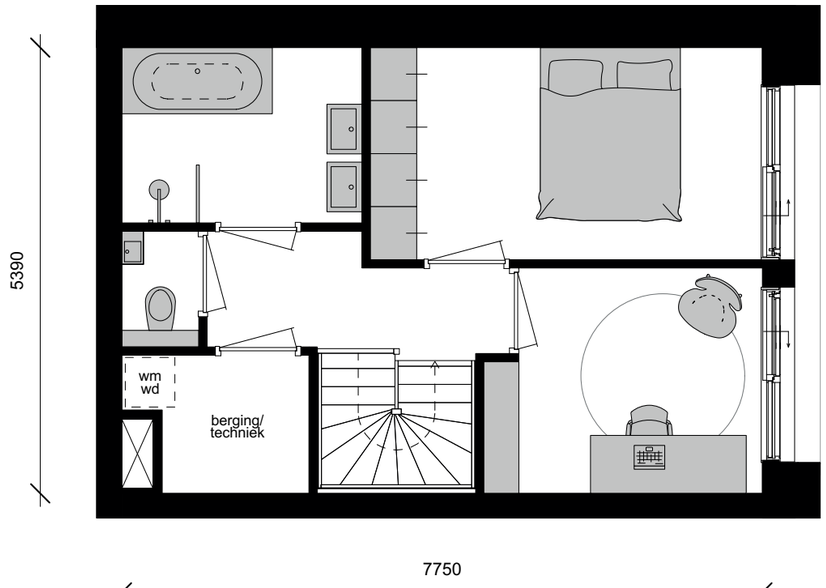


1e woonlaag


ELEMENTS
AMSTERDAM

Parc - Twin Loft


bnr P2.9
1e verdieping & 2e verdieping
schaal 1:100 - A4 formaat

datum: 11-11-2022

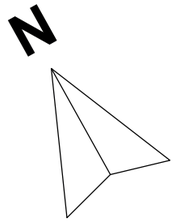


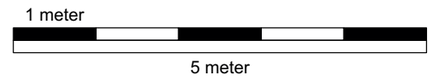

Maatvoering is indicatief en kan aan geringe afwijkingen onderhevig zijn.
Aan deze tekening kunnen geen rechten worden ontleend.

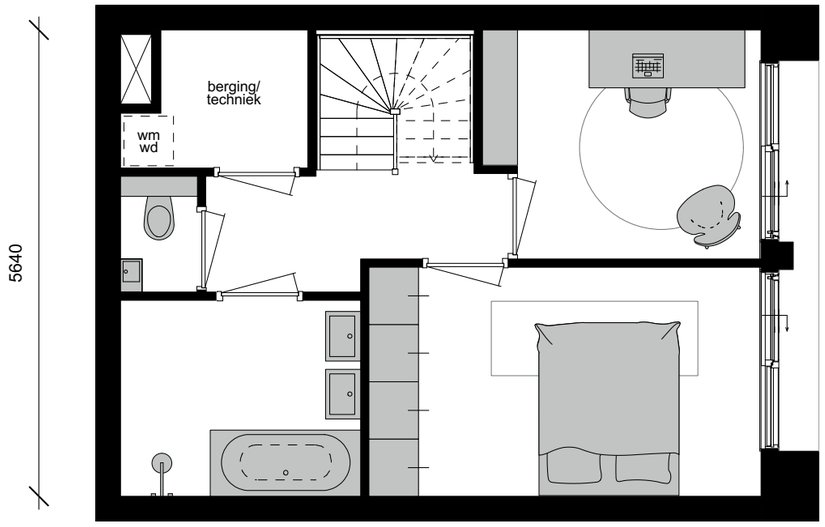

1e woonlaag

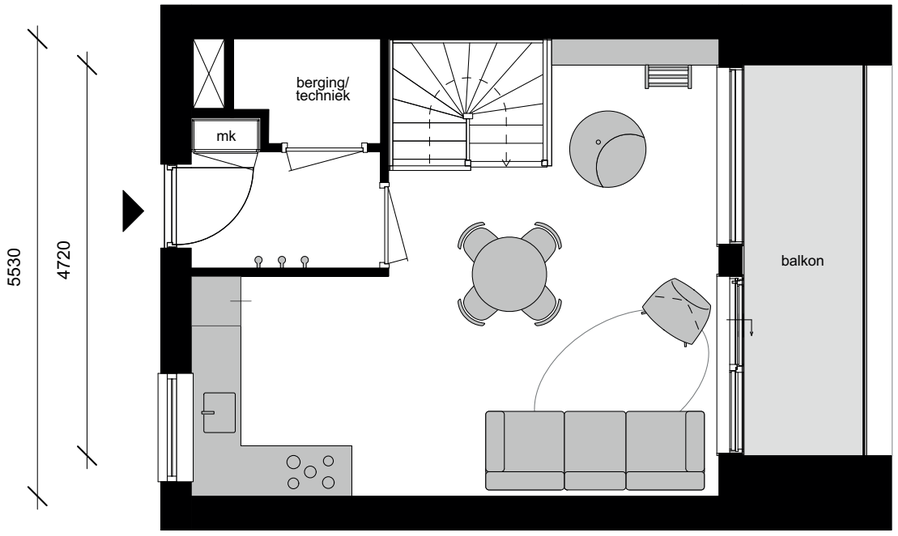


2e woonlaag


ELEMENTS
AMSTERDAM

Parc - Twin Loft


bnr P2.10
1e verdieping & 2e verdieping
schaal 1:100 - A4 formaat

datum: 11-11-2022

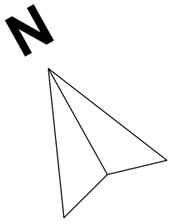

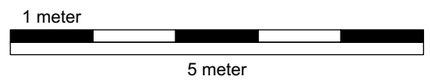

Maatvoering is indicatief en kan aan geringe afwijkingen onderhevig zijn.
Aan deze tekening kunnen geen rechten worden ontleend.

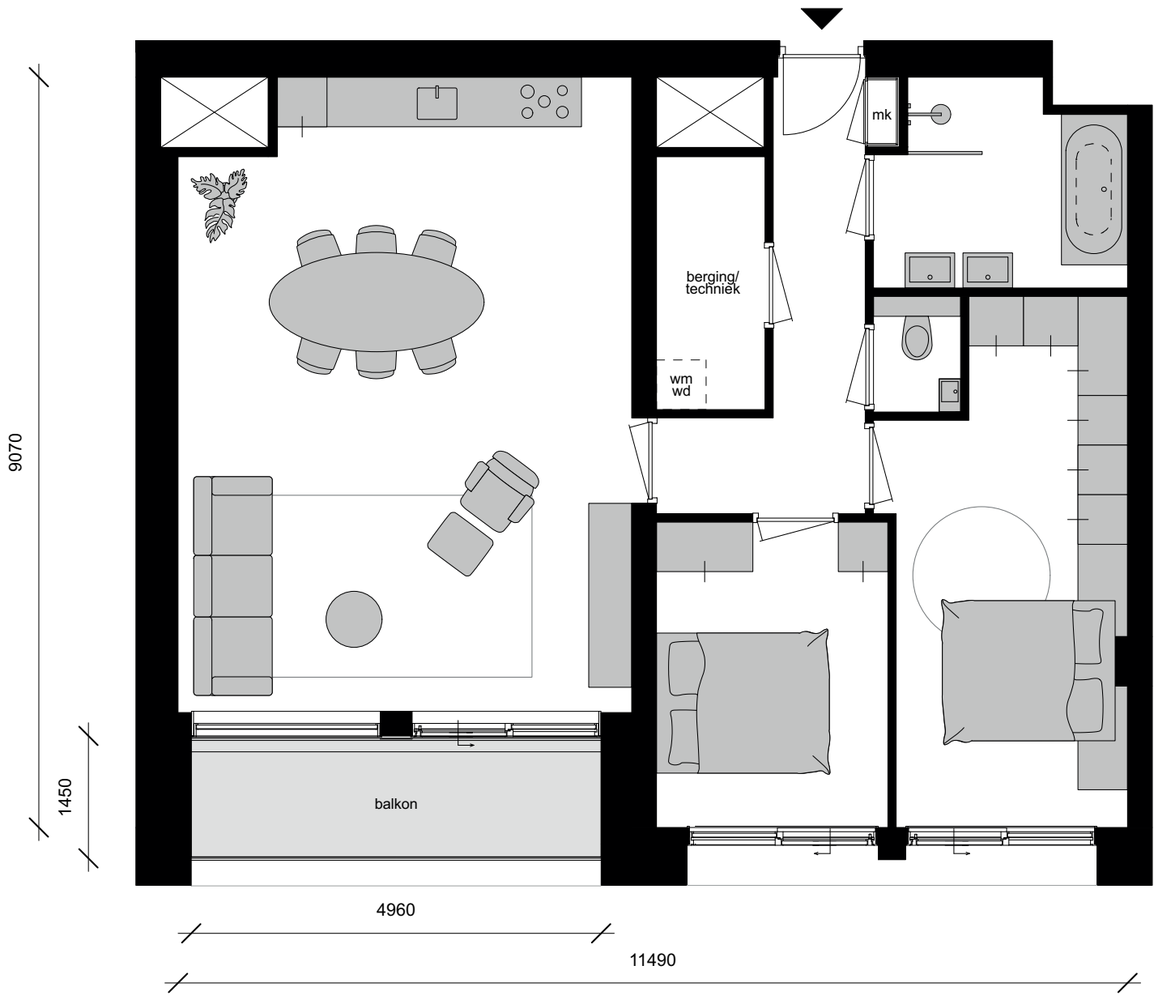

ELEMENTS
AMSTERDAM

Parc - Loft


bnr P2.15
2e verdieping
schaal 1:100 - A4 formaat

datum: 11-11-2022

N

1 meter
5 meter


Maatvoering is indicatief en kan aan geringe afwijkingen onderhevig zijn. Aan deze tekening kunnen geen rechten worden ontleend.

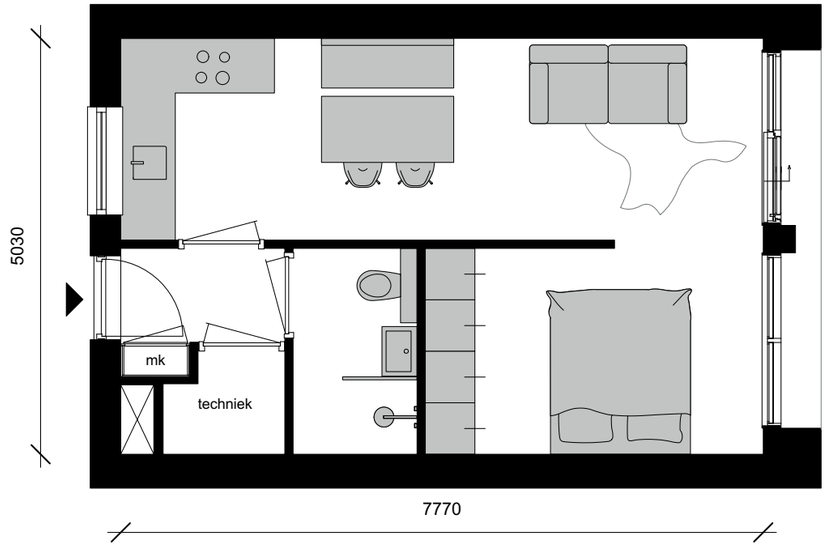


ELEMENTS
AMSTERDAM

Parc - Studio
bnr P3.4
3e verdieping
schaal 1: 100 - A4 formaat

datum: 16-11-2022

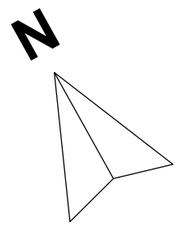

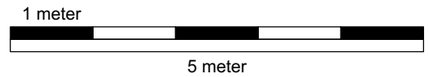

Maatvoering is indicatief en kan aan geringe afwijkingen onderhevig zijn. Aan deze tekening kunnen geen rechten worden ontleend.



ELEMENTS
AMSTERDAM


Parc - Loft
bnr P3.9
3e verdieping
schaal 1: 100 - A4 formaat

datum: 16-11-2022

N

1 meter
5 meter

Maatvoering is indicatief en kan aan geringe afwijkingen onderhevig zijn. Aan deze tekening kunnen geen rechten worden ontleend.

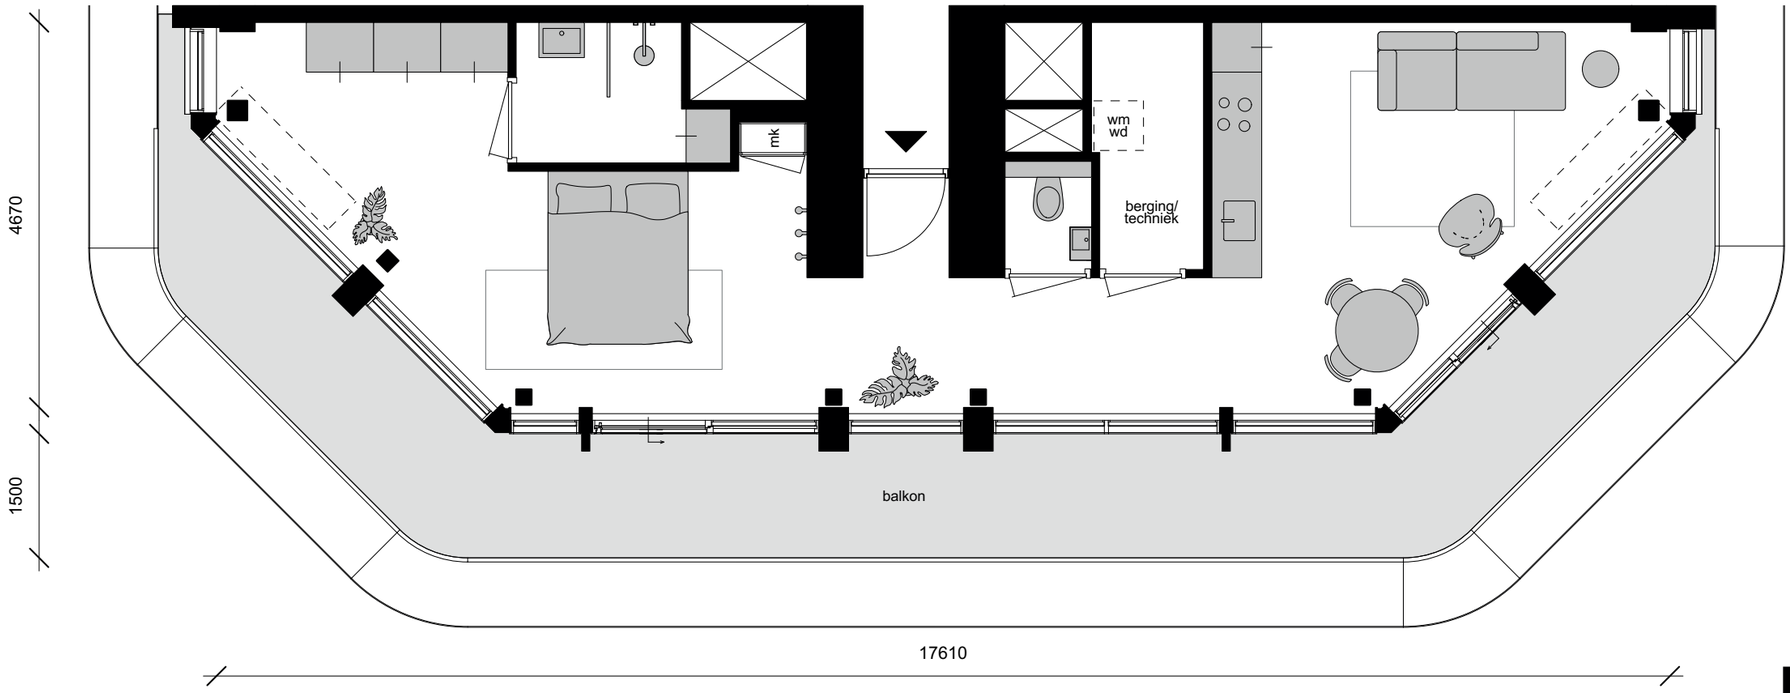


ELEMENTS
AMSTERDAM

City - Loft
bnr T6.5
6e verdieping
schaal 1:100 - A4 formaat

datum: 03-04-2024

1 meter
5 meter

Maatvoering is indicatief en kan aan geringe afwijkingen onderhevig zijn. Aan deze tekening kunnen geen rechten worden ontleend.

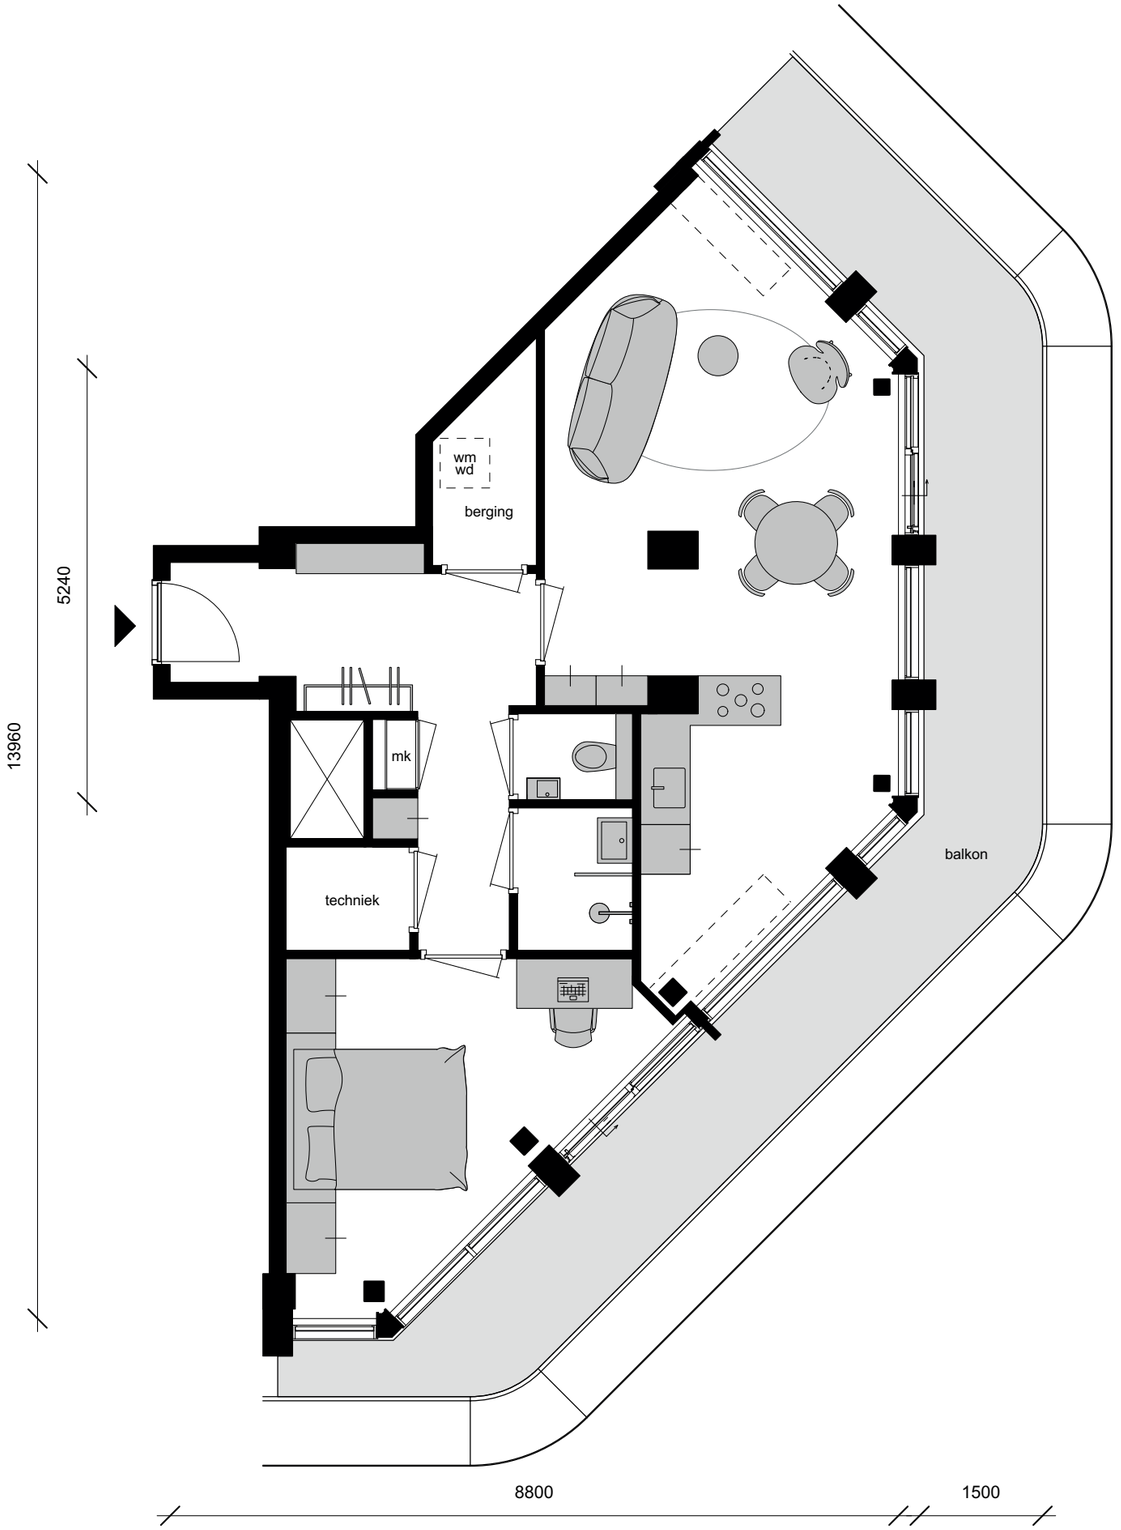

ELEMENTS
AMSTERDAM


City - Loft
bnr T8.5
8e verdieping
schaal 1:100 - A4 formaat

datum: 03-04-2024


N

1 meter
5 meter

Maatvoering is indicatief en kan aan geringe afwijkingen onderhevig zijn. Aan deze tekening kunnen geen rechten worden ontleend.

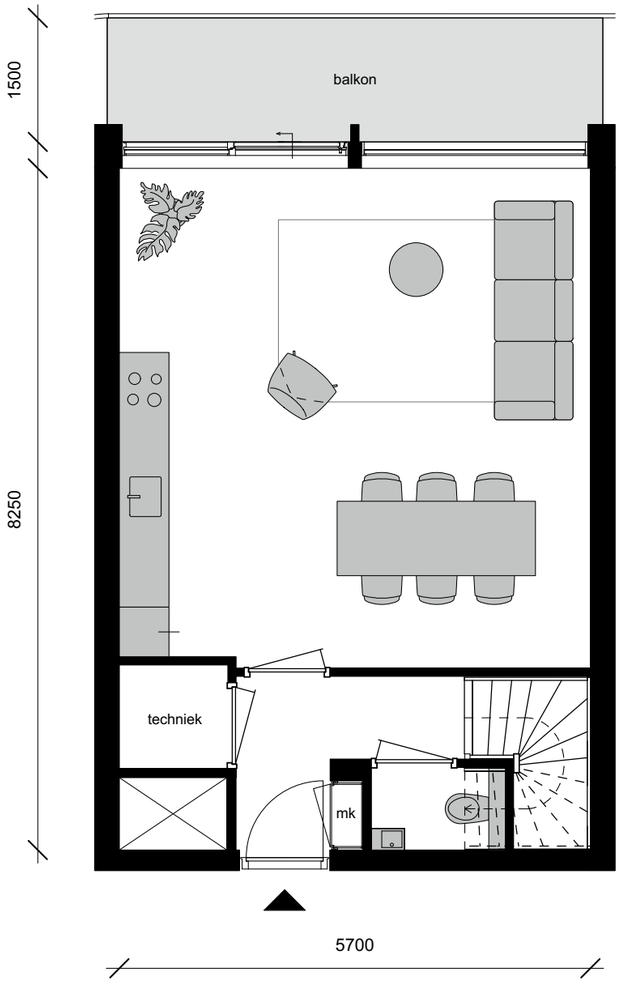

1e woonlaag

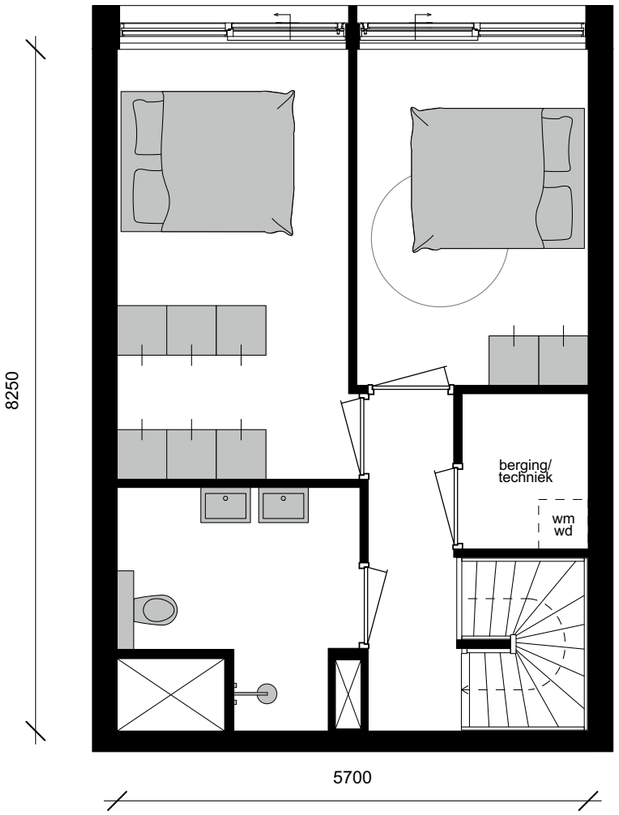



2e woonlaag

ELEMENTS
AMSTERDAM


Sky - Twin Loft
bnr T13.3
13e verdieping & 14e verdieping
schaal 1:100 - A4 formaat

datum: 11-11-2022

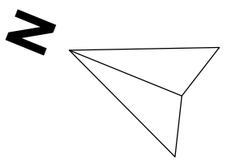


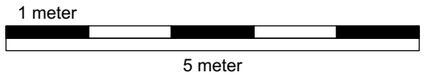

Maatvoering is indicatief en kan aan geringe afwijkingen onderhevig zijn. Aan deze tekening kunnen geen rechten worden ontleend.

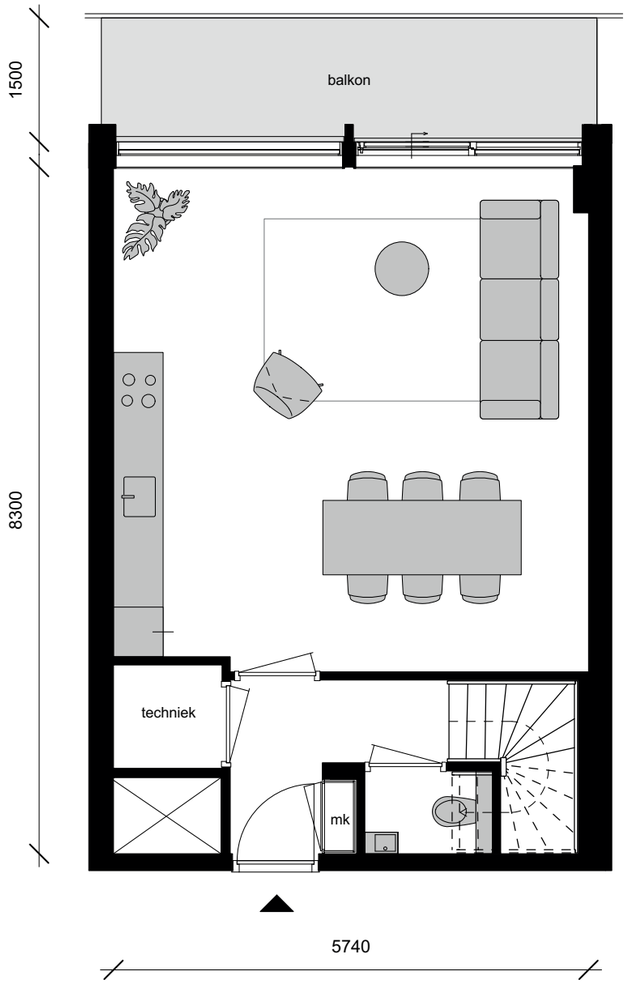

1e woonlaag

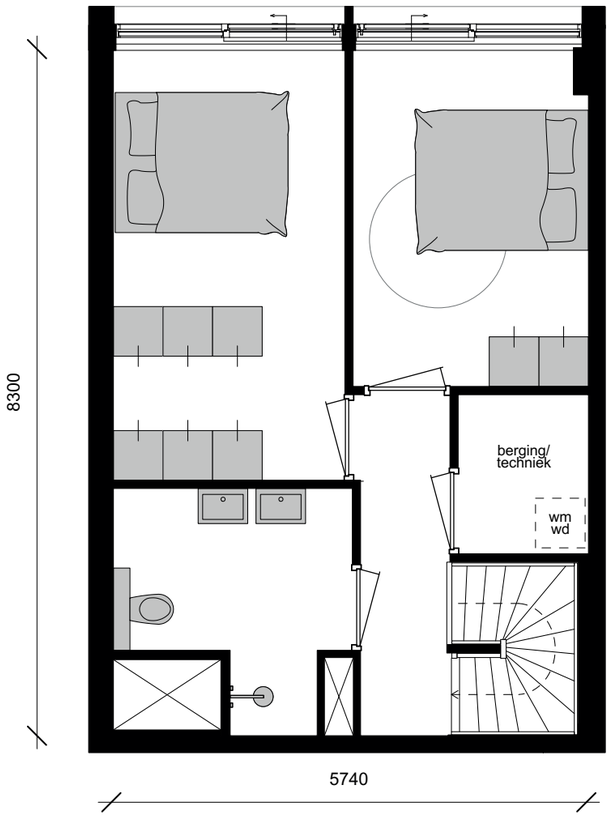



2e woonlaag

ELEMENTS
AMSTERDAM


Sky - Twin Loft
bnr T13.4
13e verdieping & 14e verdieping
schaal 1: 100 - A4 formaat

datum: 16-11-2022

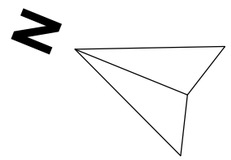


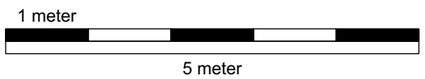

Maatvoering is indicatief en kan aan geringe afwijkingen onderhevig zijn. Aan deze tekening kunnen geen rechten worden ontleend.

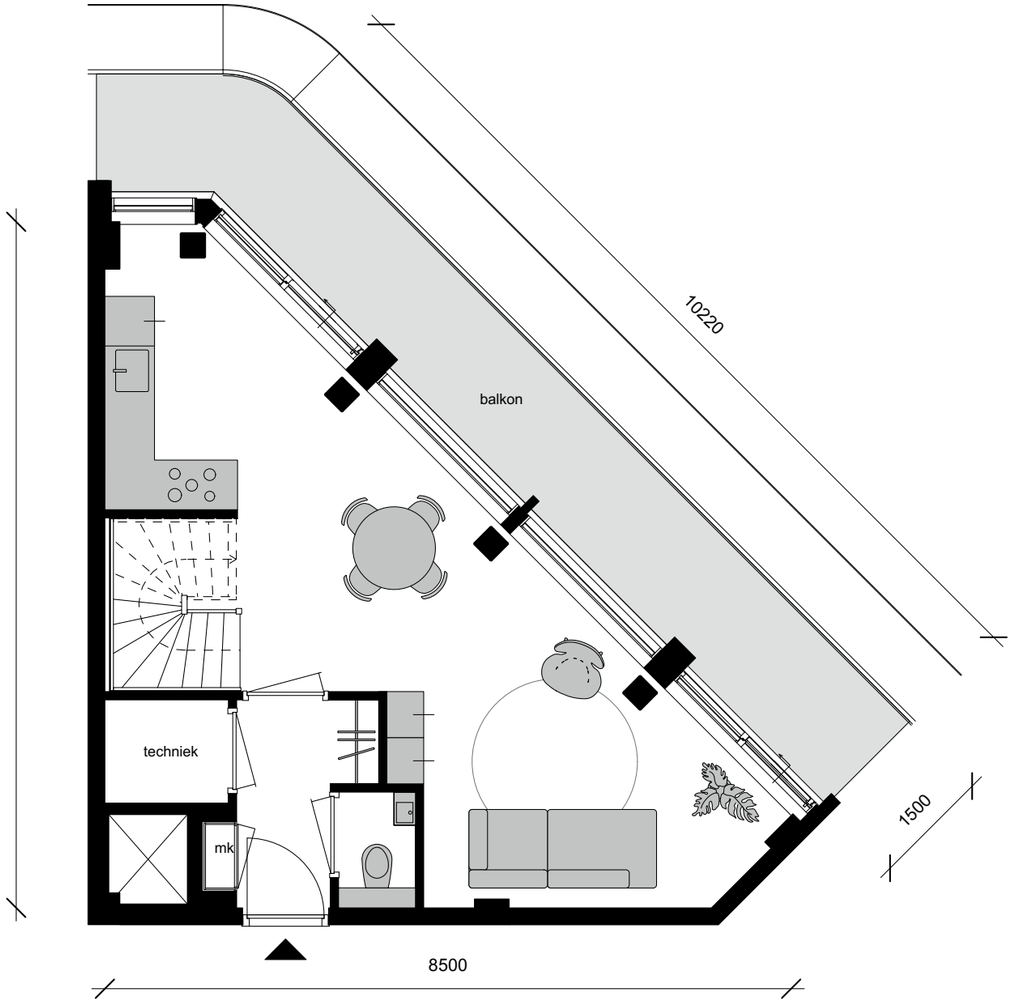

1e woonlaag

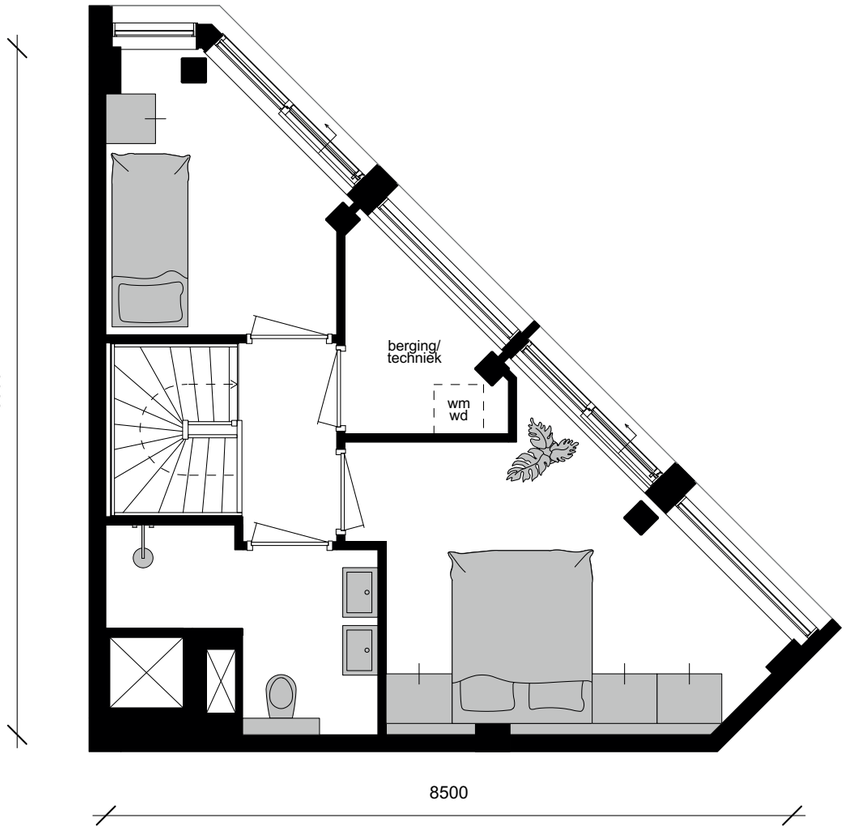



2e woonlaag

ELEMENTS
AMSTERDAM


Sky - Twin Loft
bnr T13.5
13e verdieping & 14e verdieping
schaal 1:100 - A4 formaat

datum: 11-11-2022

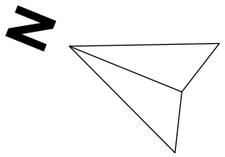


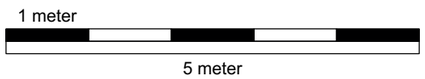

Maatvoering is indicatief en kan aan geringe afwijkingen onderhevig zijn. Aan deze tekening kunnen geen rechten worden ontleend.

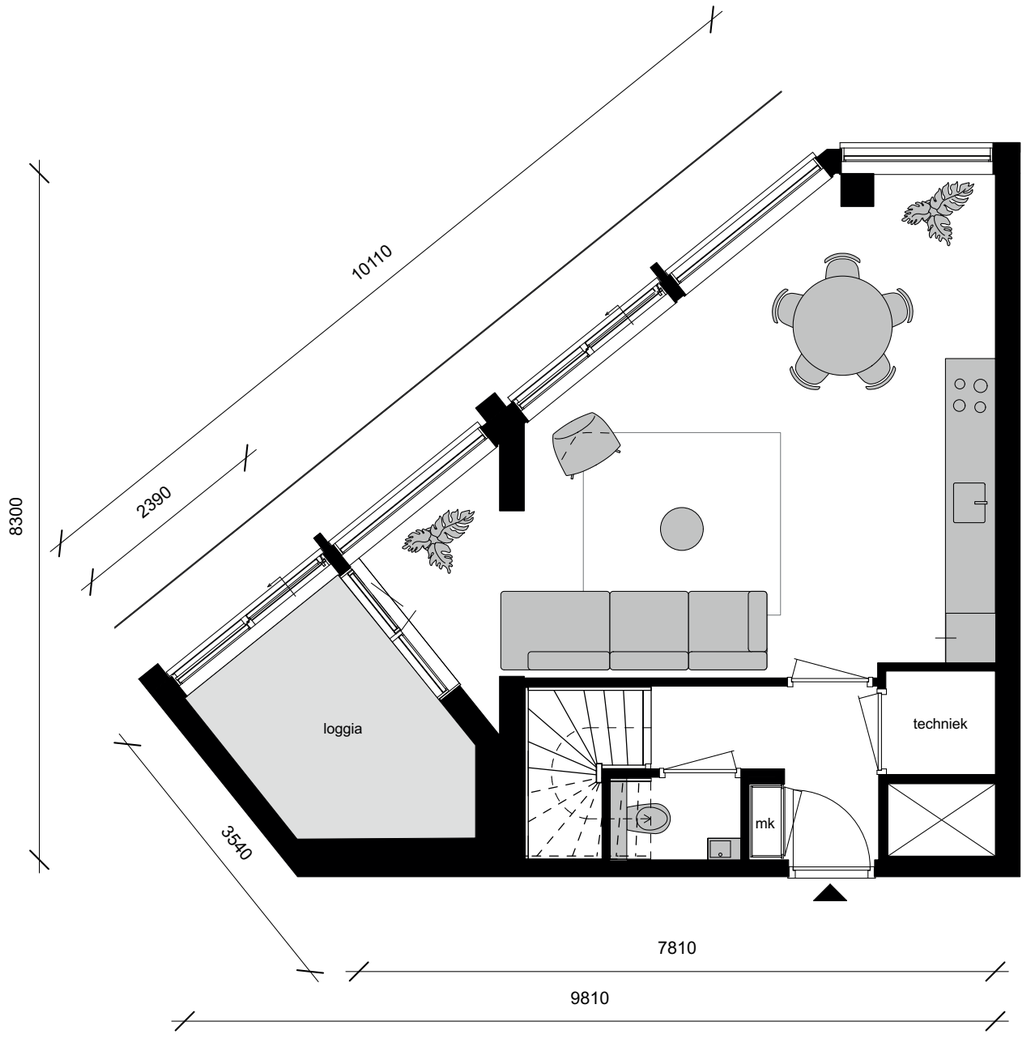

1e woonlaag

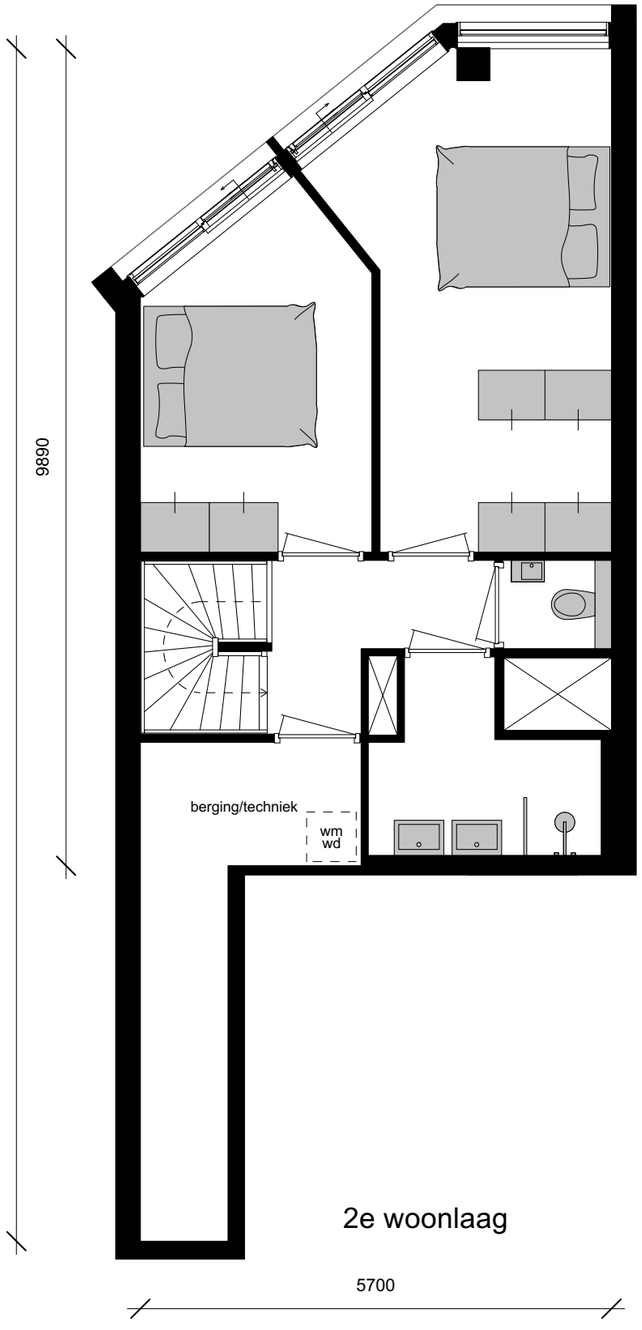

2e woonlaag


ELEMENTS
AMSTERDAM

Sky - Twin Loft
bnr T15.2
15e verdieping & 16e verdieping
schaal 1:100 - A4 formaat


datum: 11-11-2022

1 meter
5 meter

Maatvoering is indicatief en kan aan geringe afwijkingen onderhevig zijn. Aan deze tekening kunnen geen rechten worden ontleend.

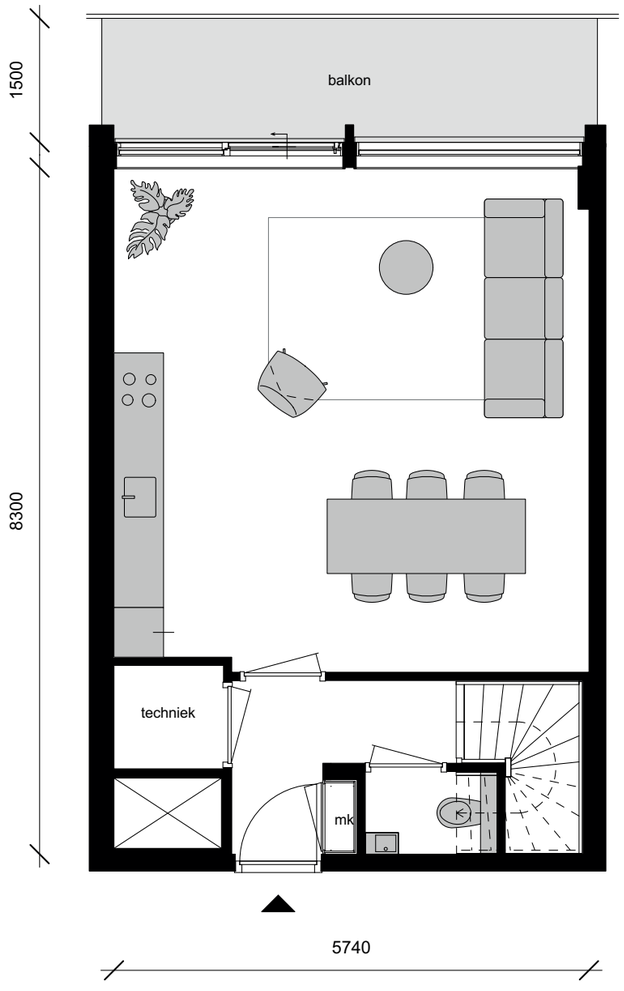

1e woonlaag

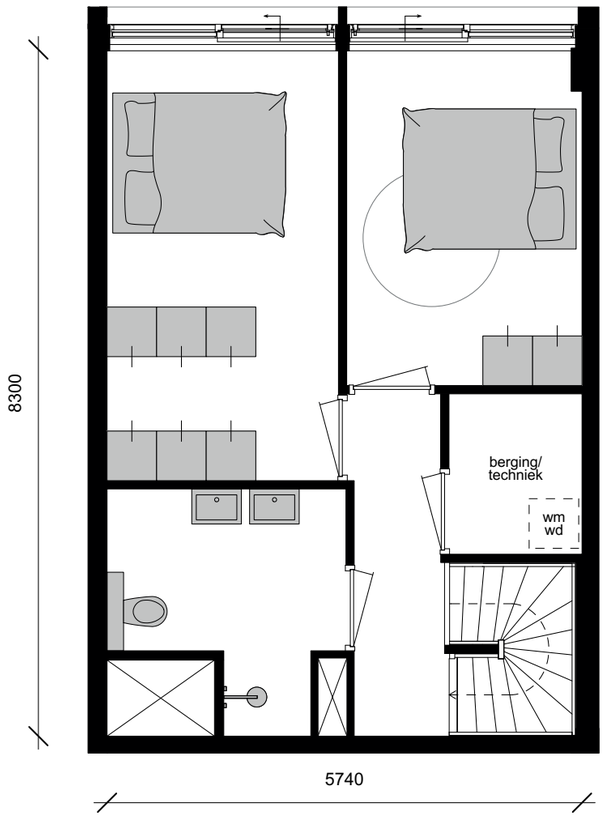

2e woonlaag

ELEMENTS
AMSTERDAM


Sky - Twin Loft
bnr T15.4
15e verdieping & 16e verdieping
schaal 1:100 - A4 formaat

datum: 16-11-2022


N

1 meter
5 meter

Maatvoering is indicatief en kan aan geringe afwijkingen onderhevig zijn. Aan deze tekening kunnen geen rechten worden ontleend.

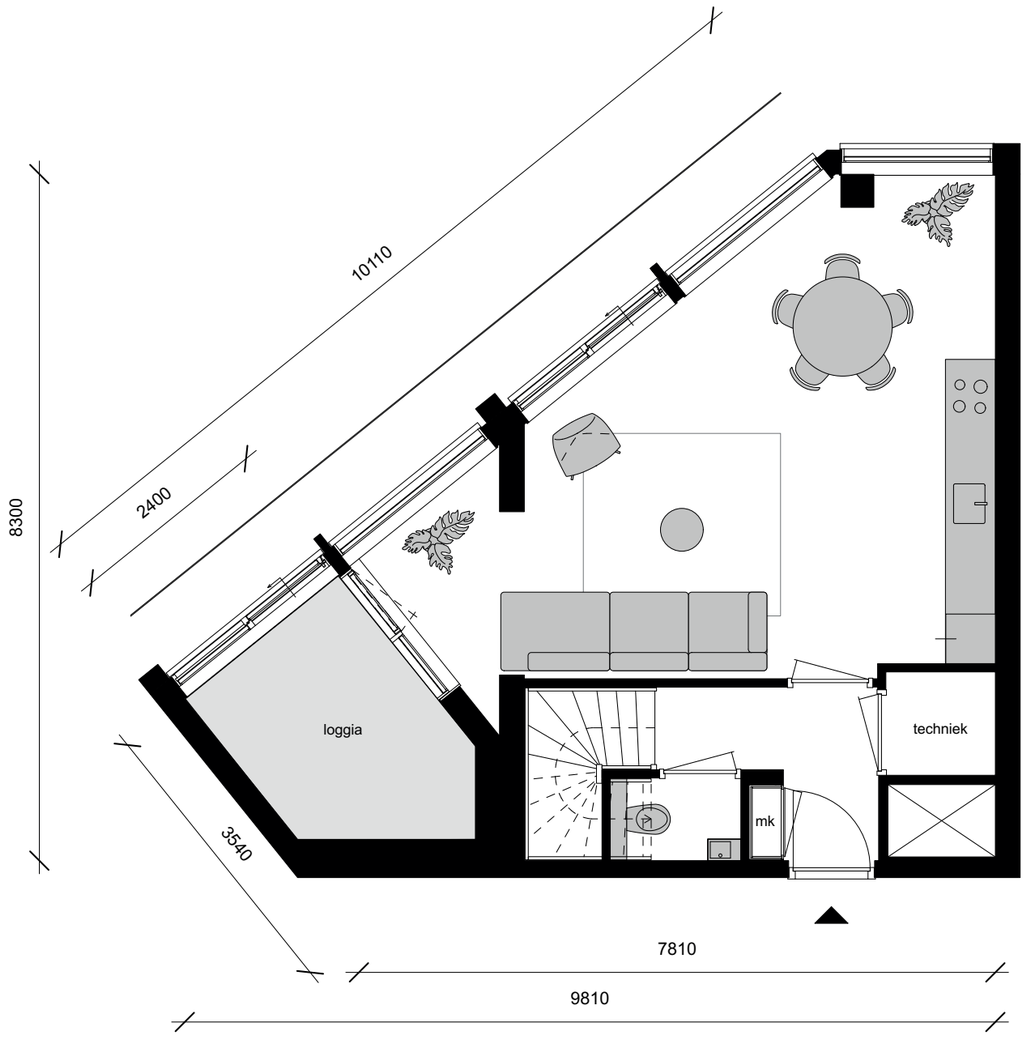

1e woonlaag

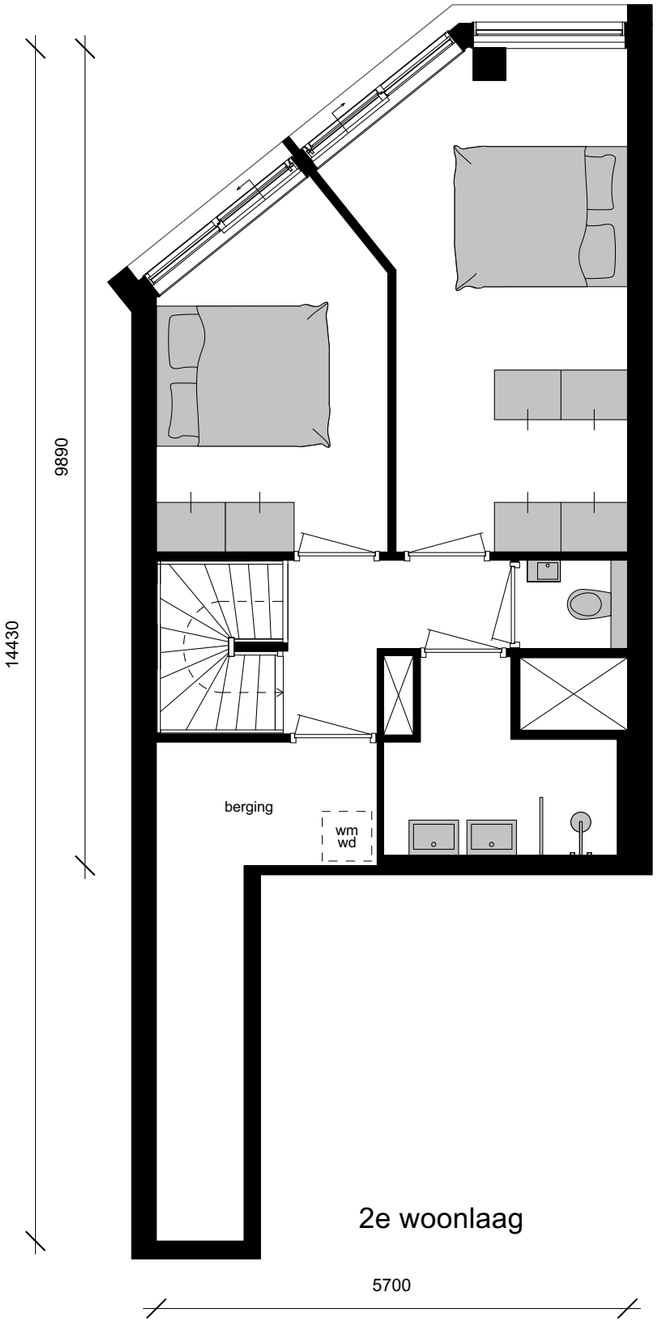

2e woonlaag


ELEMENTS
AMSTERDAM

Sky - Twin Loft
bnr T17.2
17e verdieping & 18e verdieping
schaal 1:100 - A4 formaat


datum: 15-11-2022

1 meter
5 meter

Maatvoering is indicatief en kan aan geringe afwijkingen onderhevig zijn. Aan deze tekening kunnen geen rechten worden ontleend.

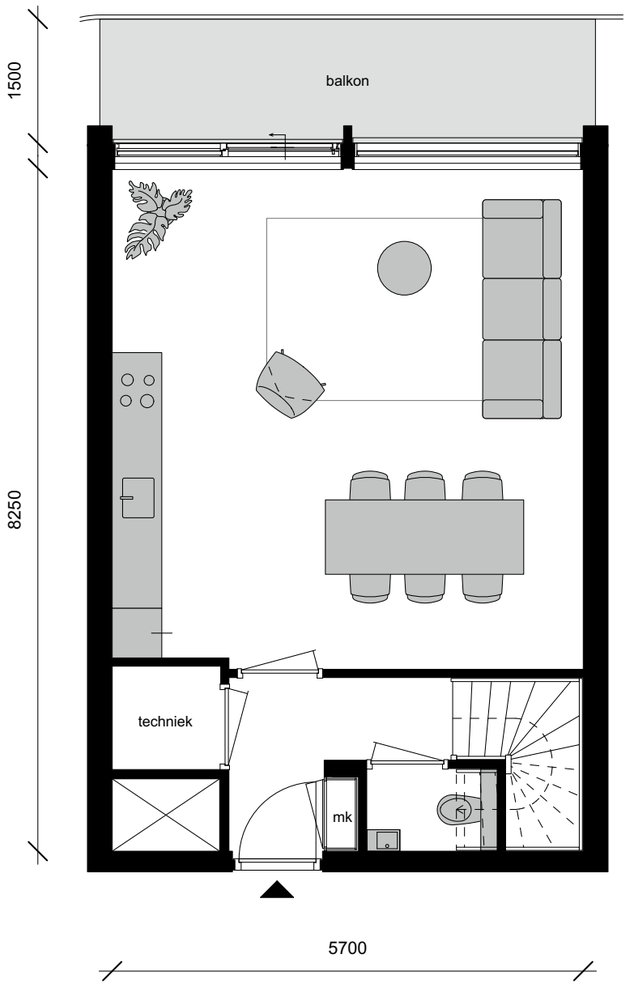

1e woonlaag

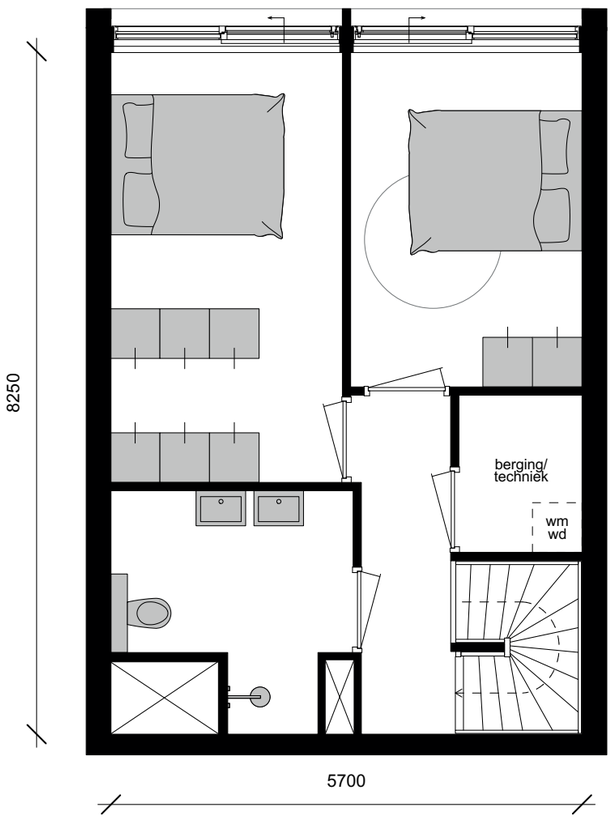

2e woonlaag

ELEMENTS
AMSTERDAM

Sky - Twin Loft


bnr T17.3
17e verdieping & 18e verdieping
schaal 1:100 - A4 formaat

datum: 15-11-2022


N

1 meter
5 meter

Maatvoering is indicatief en kan aan geringe afwijkingen onderhevig zijn. Aan deze tekening kunnen geen rechten worden ontleend.

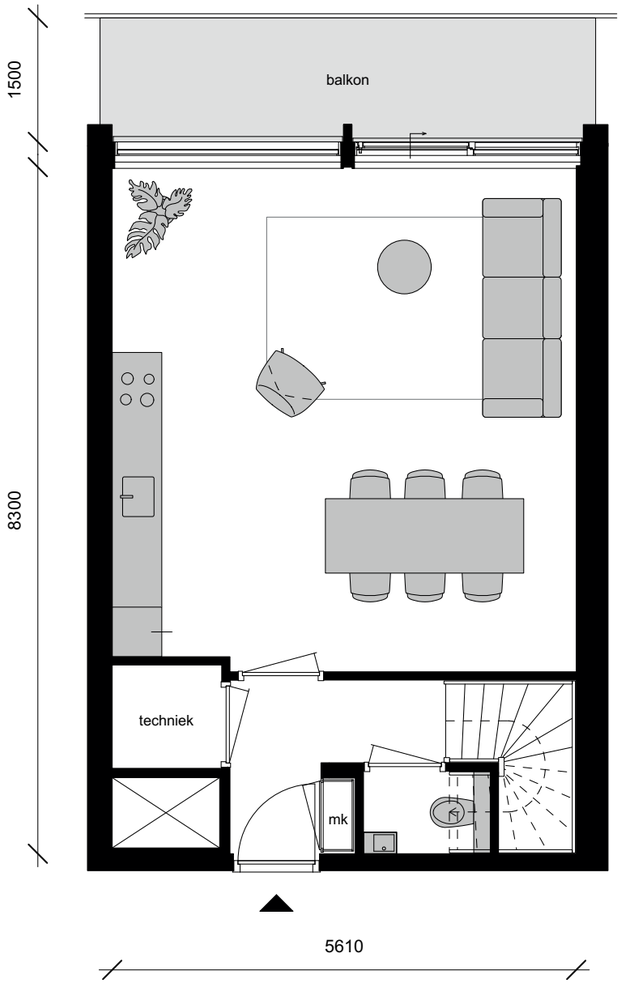

1e woonlaag

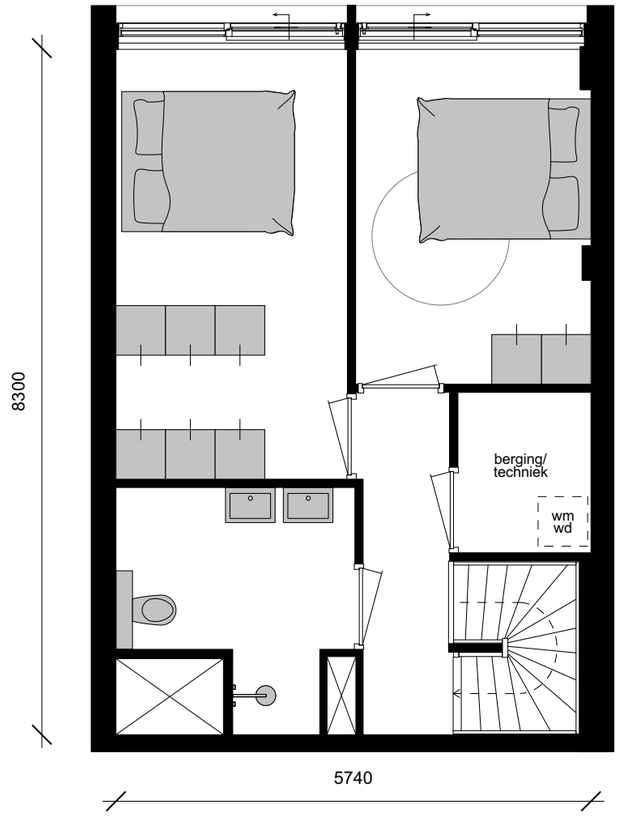

2e woonlaag

ELEMENTS
AMSTERDAM

Sky - Twin Loft

bnr T17.4

17e verdieping & 18e verdieping

schaal 1:100 - A4 formaat


datum: 11-11-2022

N


1 meter

5 meter

Maatvoering is indicatief en kan aan geringe afwijkingen onderhevig zijn. Aan deze tekening kunnen geen rechten worden ontleend.

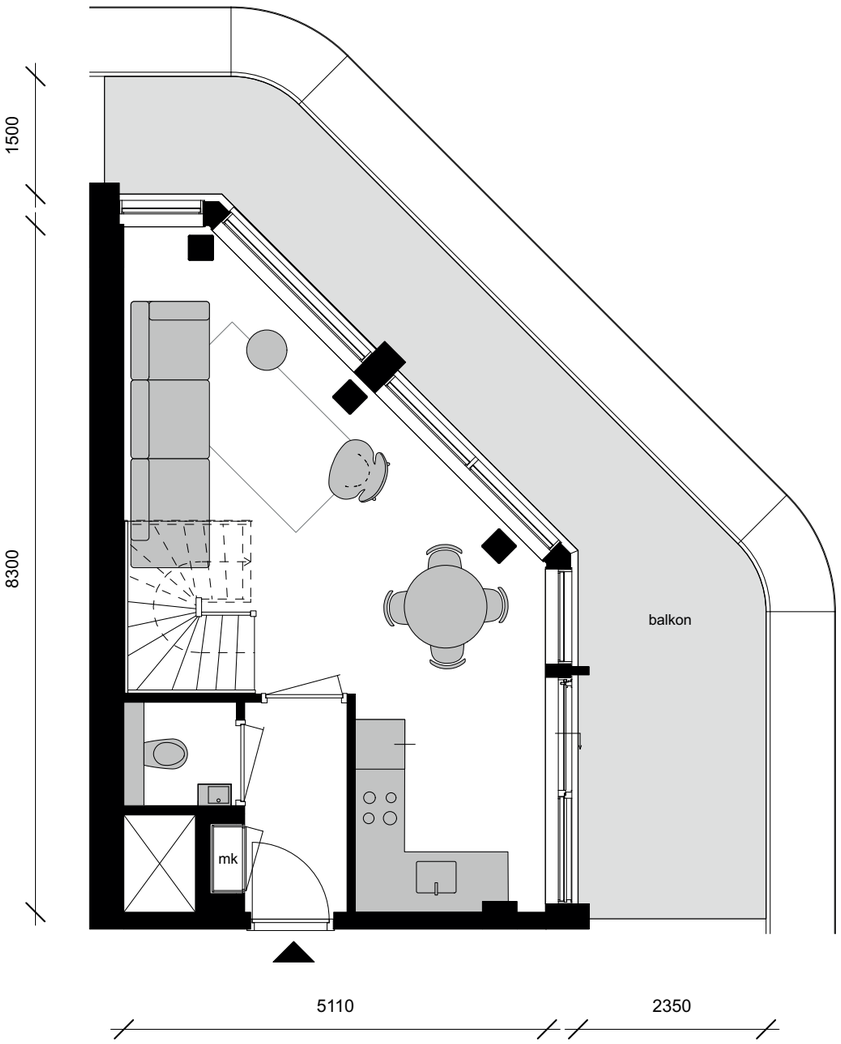

1e woonlaag

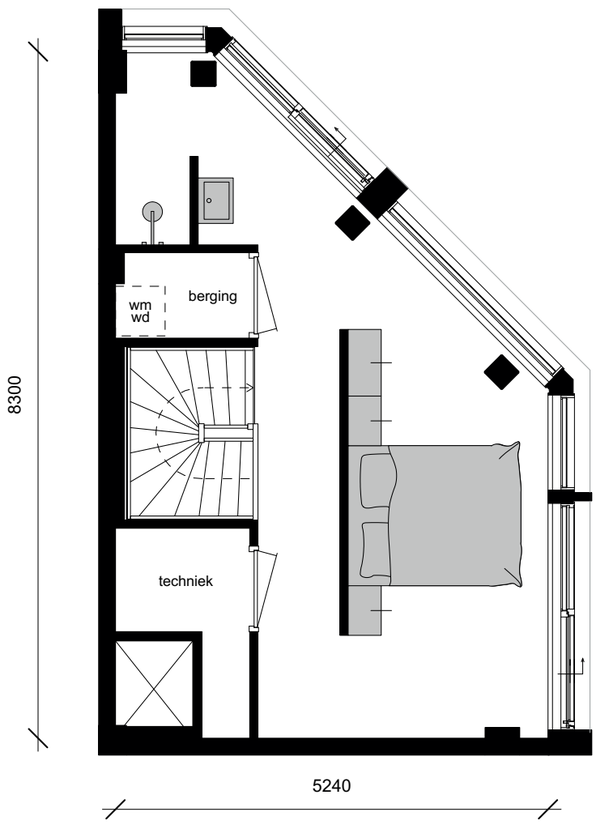

2e woonlaag

ELEMENTS
AMSTERDAM


Sky - Twin Loft


bnr T17.5

17e verdieping & 18e verdieping


schaal 1:100 - A4 formaat

datum: 16-11-2022

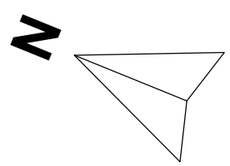


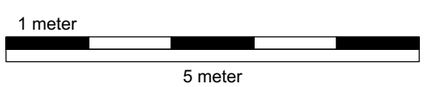

Maatvoering is indicatief en kan aan geringe afwijkingen onderhevig zijn.
Aan deze tekening kunnen geen rechten worden ontleend.

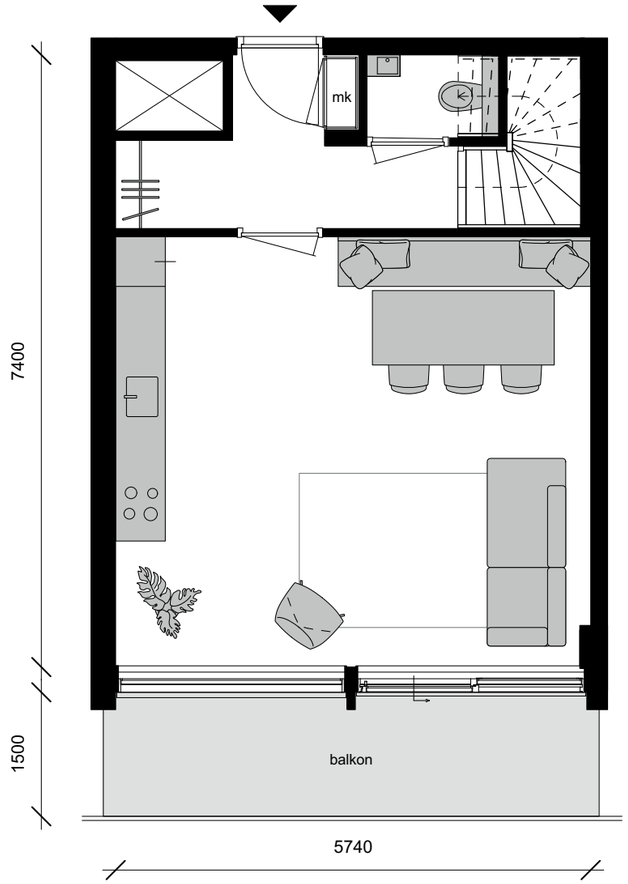

1e woonlaag

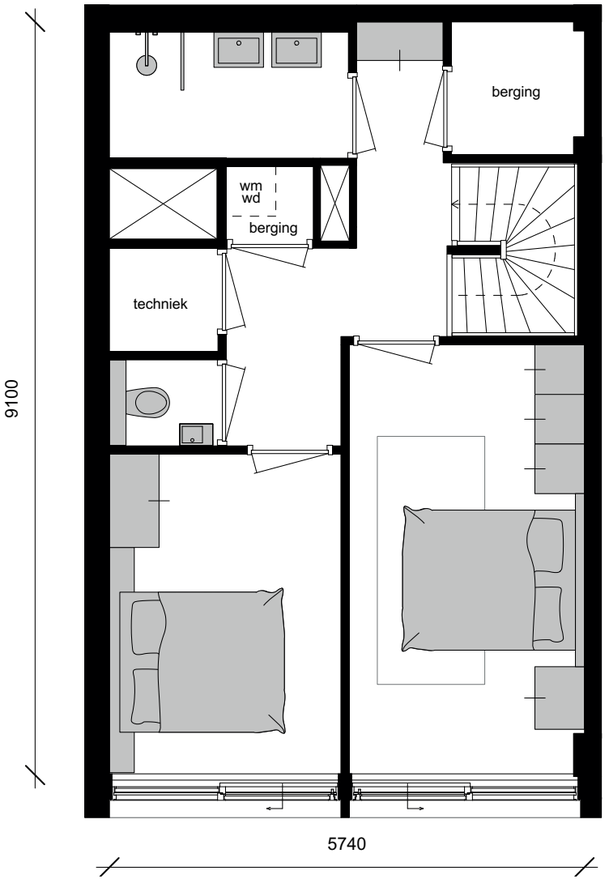

2e woonlaag

ELEMENTS
AMSTERDAM

Sky - Twin Loft


bnr T17.7
17e verdieping & 18e verdieping
schaal 1:100 - A4 formaat

datum: 11-11-2022


N

1 meter
5 meter

Maatvoering is indicatief en kan aan geringe afwijkingen onderhevig zijn. Aan deze tekening kunnen geen rechten worden ontleend.

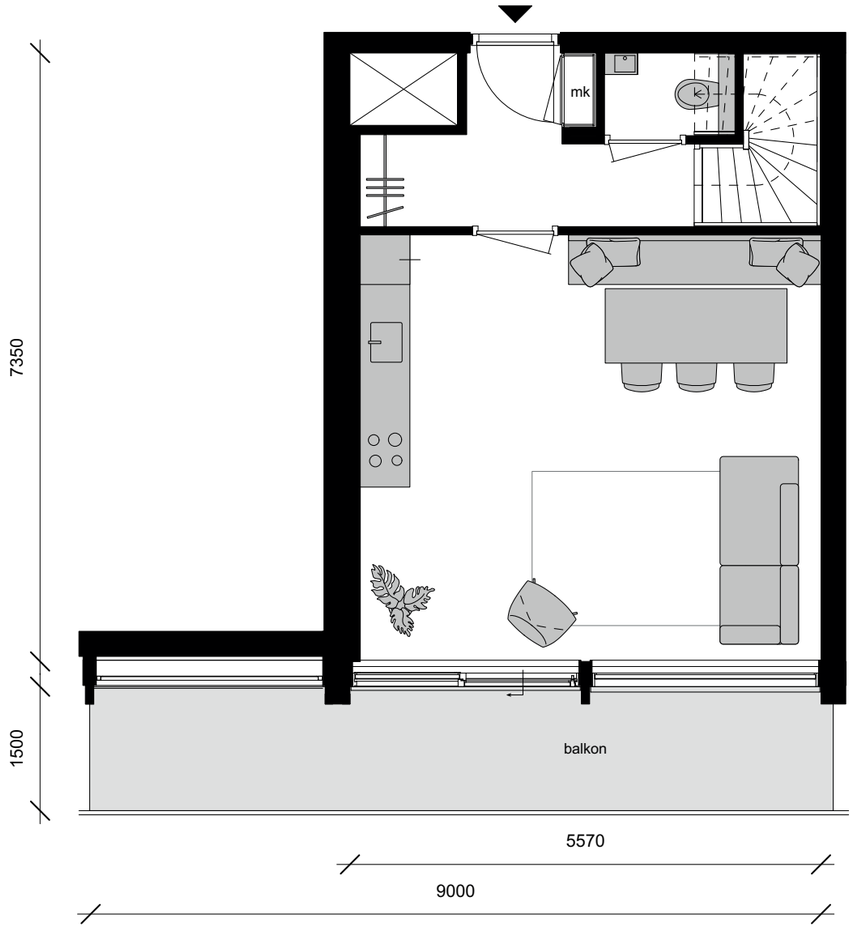

1e woonlaag

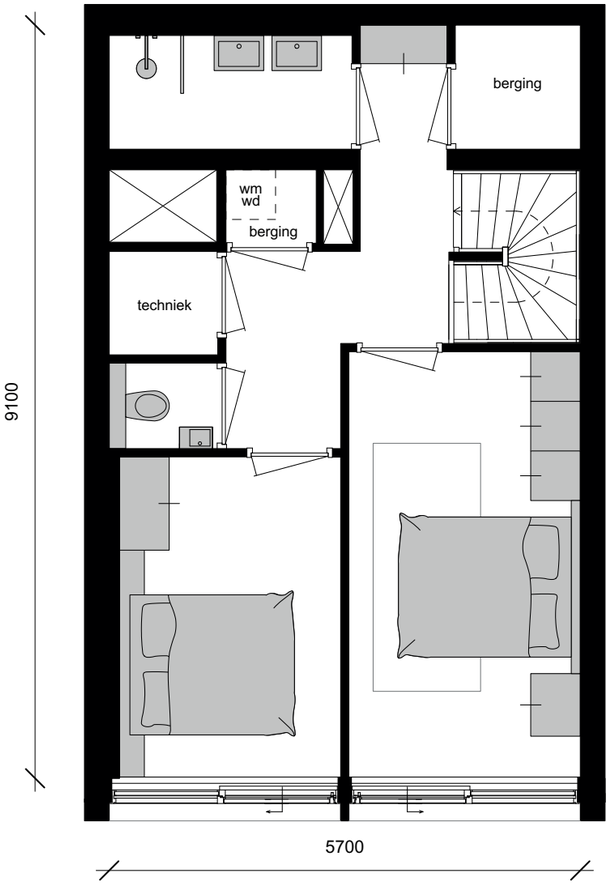



2e woonlaag

ELEMENTS
AMSTERDAM

Sky - Twin Loft
bnr T17.8
17e verdieping & 18e verdieping
schaal 1:100 - A4 formaat

datum: 16-11-2022

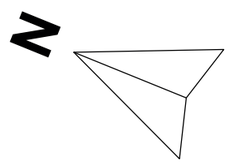

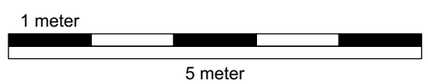

Maatvoering is indicatief en kan aan geringe afwijkingen onderhevig zijn. Aan deze tekening kunnen geen rechten worden ontleend.