
Overzichten verdiepingsplattegronden

07-05-2024



DISCLAIMER De inhoud en de impressies van dit document zijn met zorg samengesteld. Hieraan kunnen echter geen rechten worden ontleend.

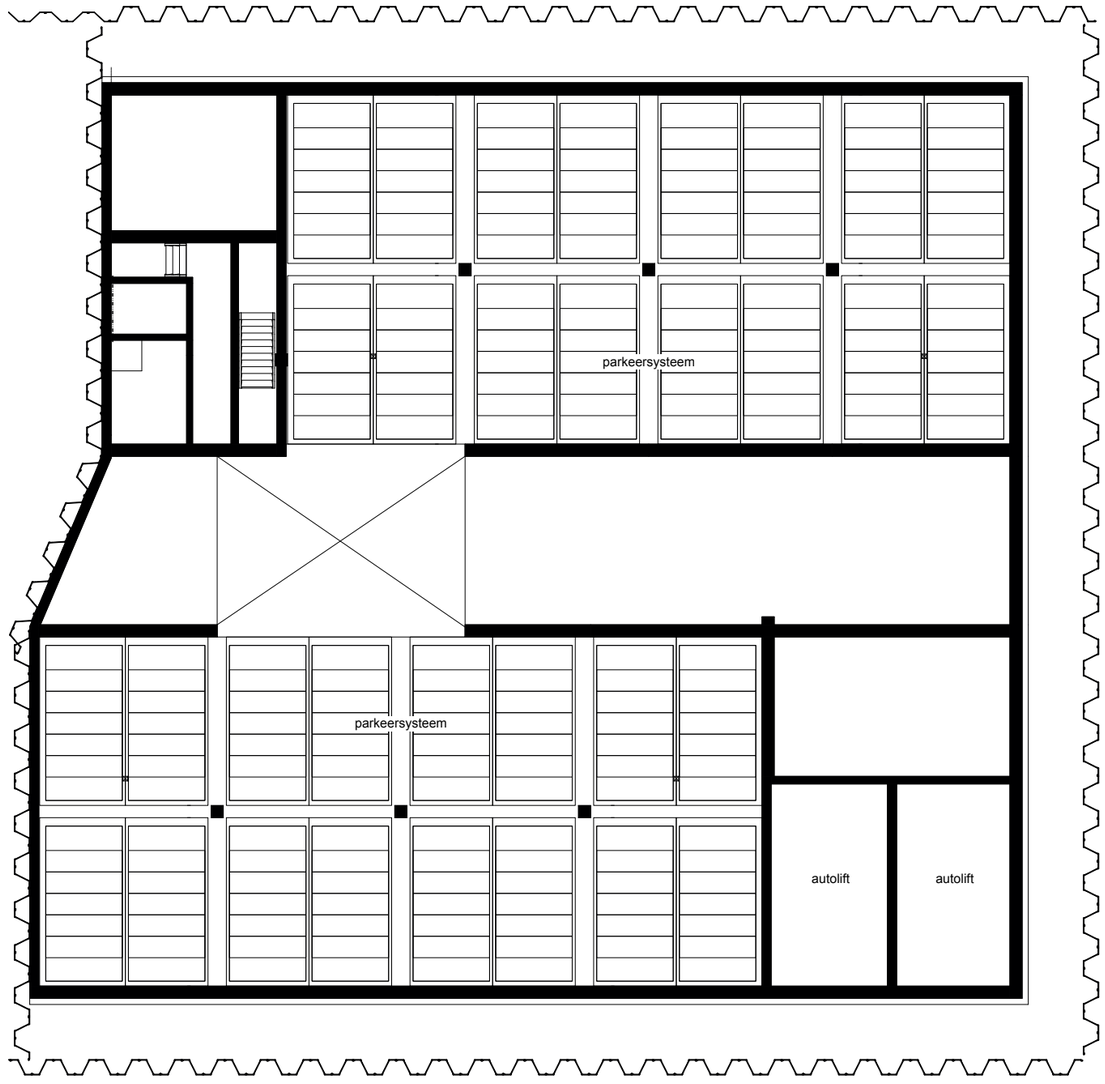


ELEMENTS
AMSTERDAM

Overzicht verdiepingen
kelder -3

schaal 1: 200 - A3 formaat

1 meter
10 meter

Maatvoering is indicatief en kan aan geringe afwijkingen onderhevig zijn. Aan deze tekening kunnen geen rechten worden ontleend.

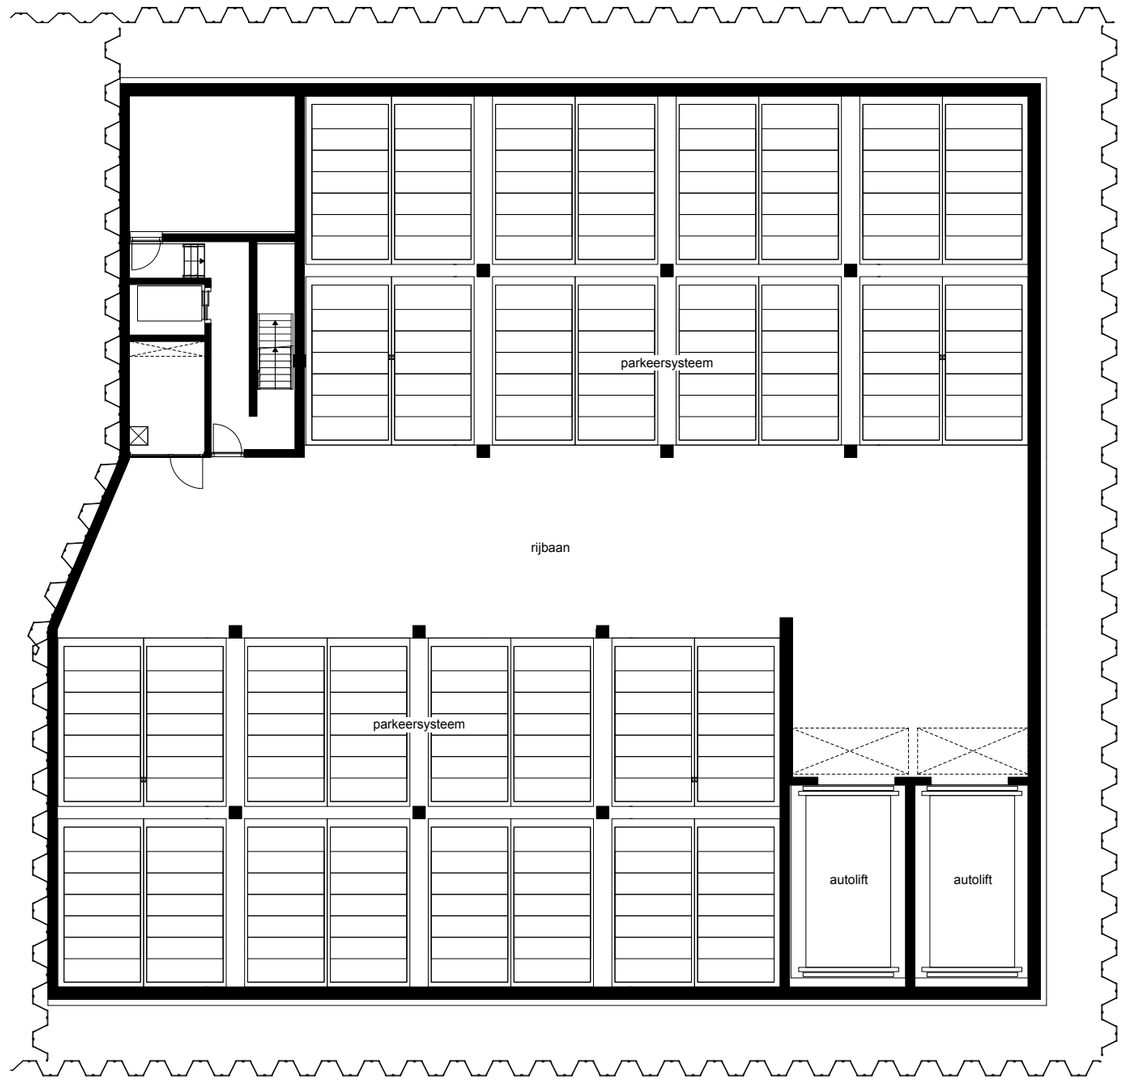


ELEMENTS
AMSTERDAM

Overzicht verdiepingen
kelder -2

schaal 1: 200 - A3 formaat

1 meter
10 meter

Maatvoering is indicatief en kan aan geringe afwijkingen onderhevig zijn. Aan deze tekening kunnen geen rechten worden ontleend.

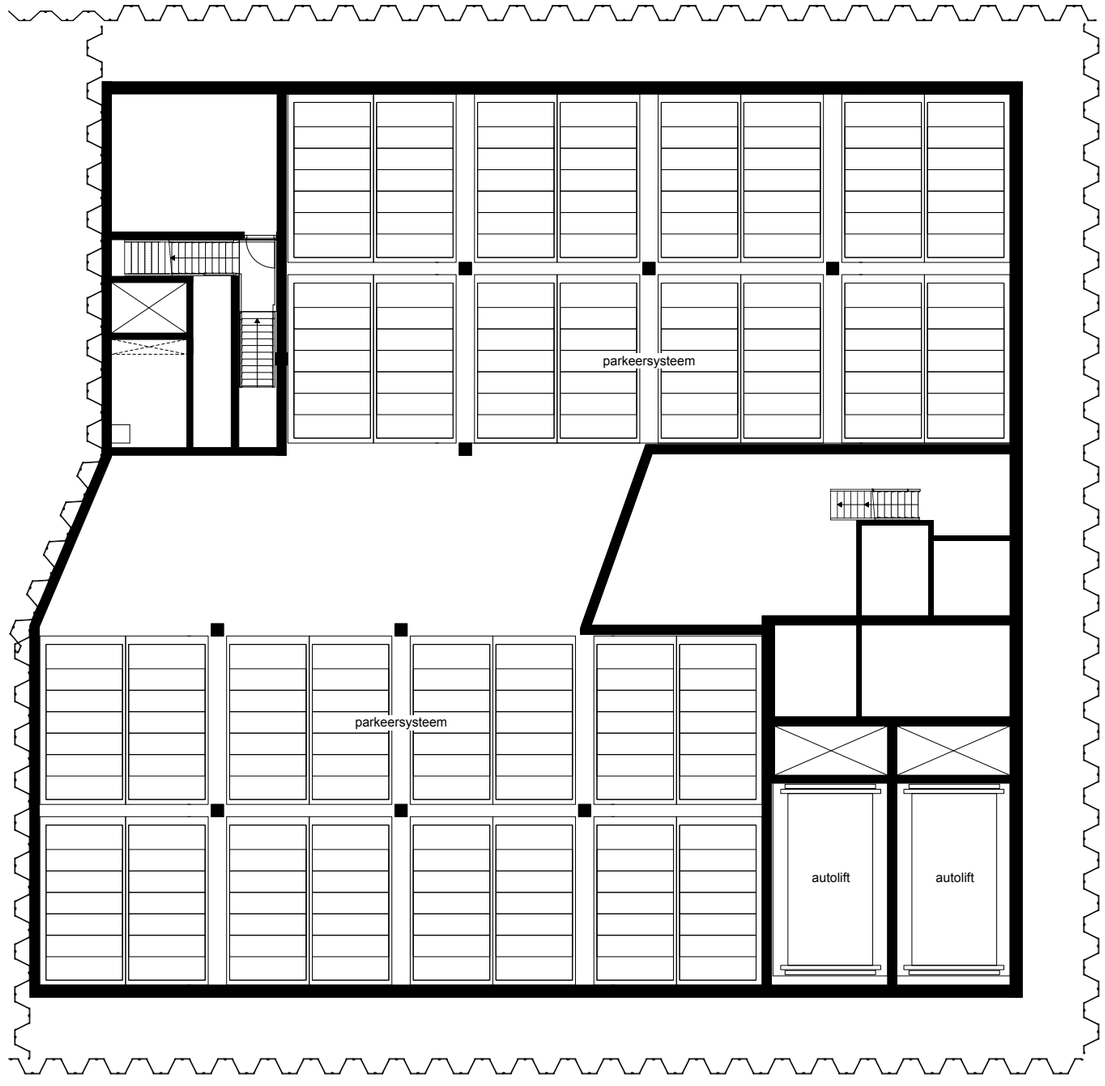


ELEMENTS
AMSTERDAM

Overzicht verdiepingen
kelder -1

schaal 1: 200 - A3 formaat

1 meter
10 meter

Maatvoering is indicatief en kan aan geringe afwijkingen onderhevig zijn. Aan deze tekening kunnen geen rechten worden ontleend.

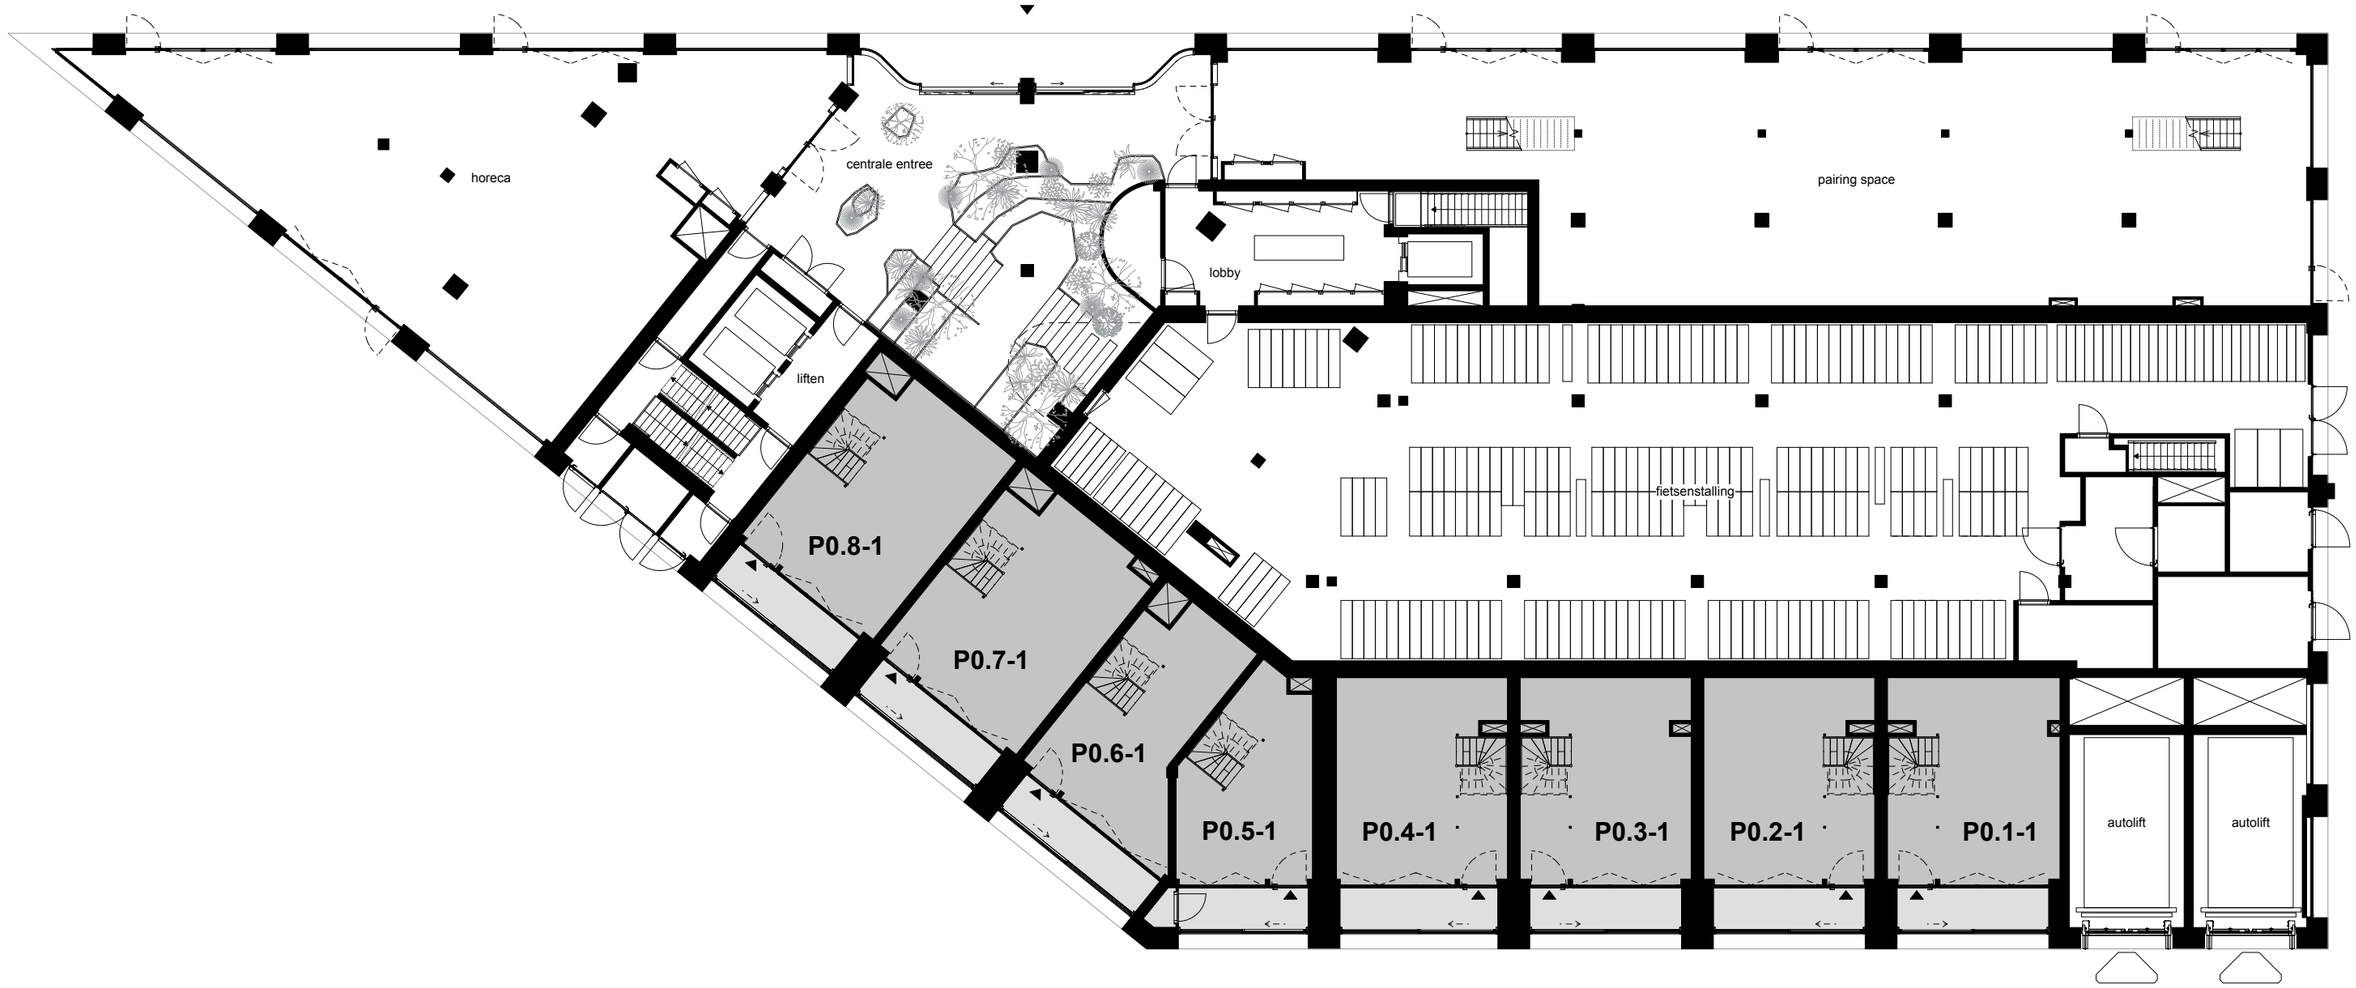


ELEMENTS
AMSTERDAM

Overzicht verdiepingen
begane grond

schaal 1: 200 - A3 formaat

1 meter
10 meter

Maatvoering is indicatief en kan aan geringe afwijkingen onderhevig zijn. Aan deze tekening kunnen geen rechten worden ontleend.

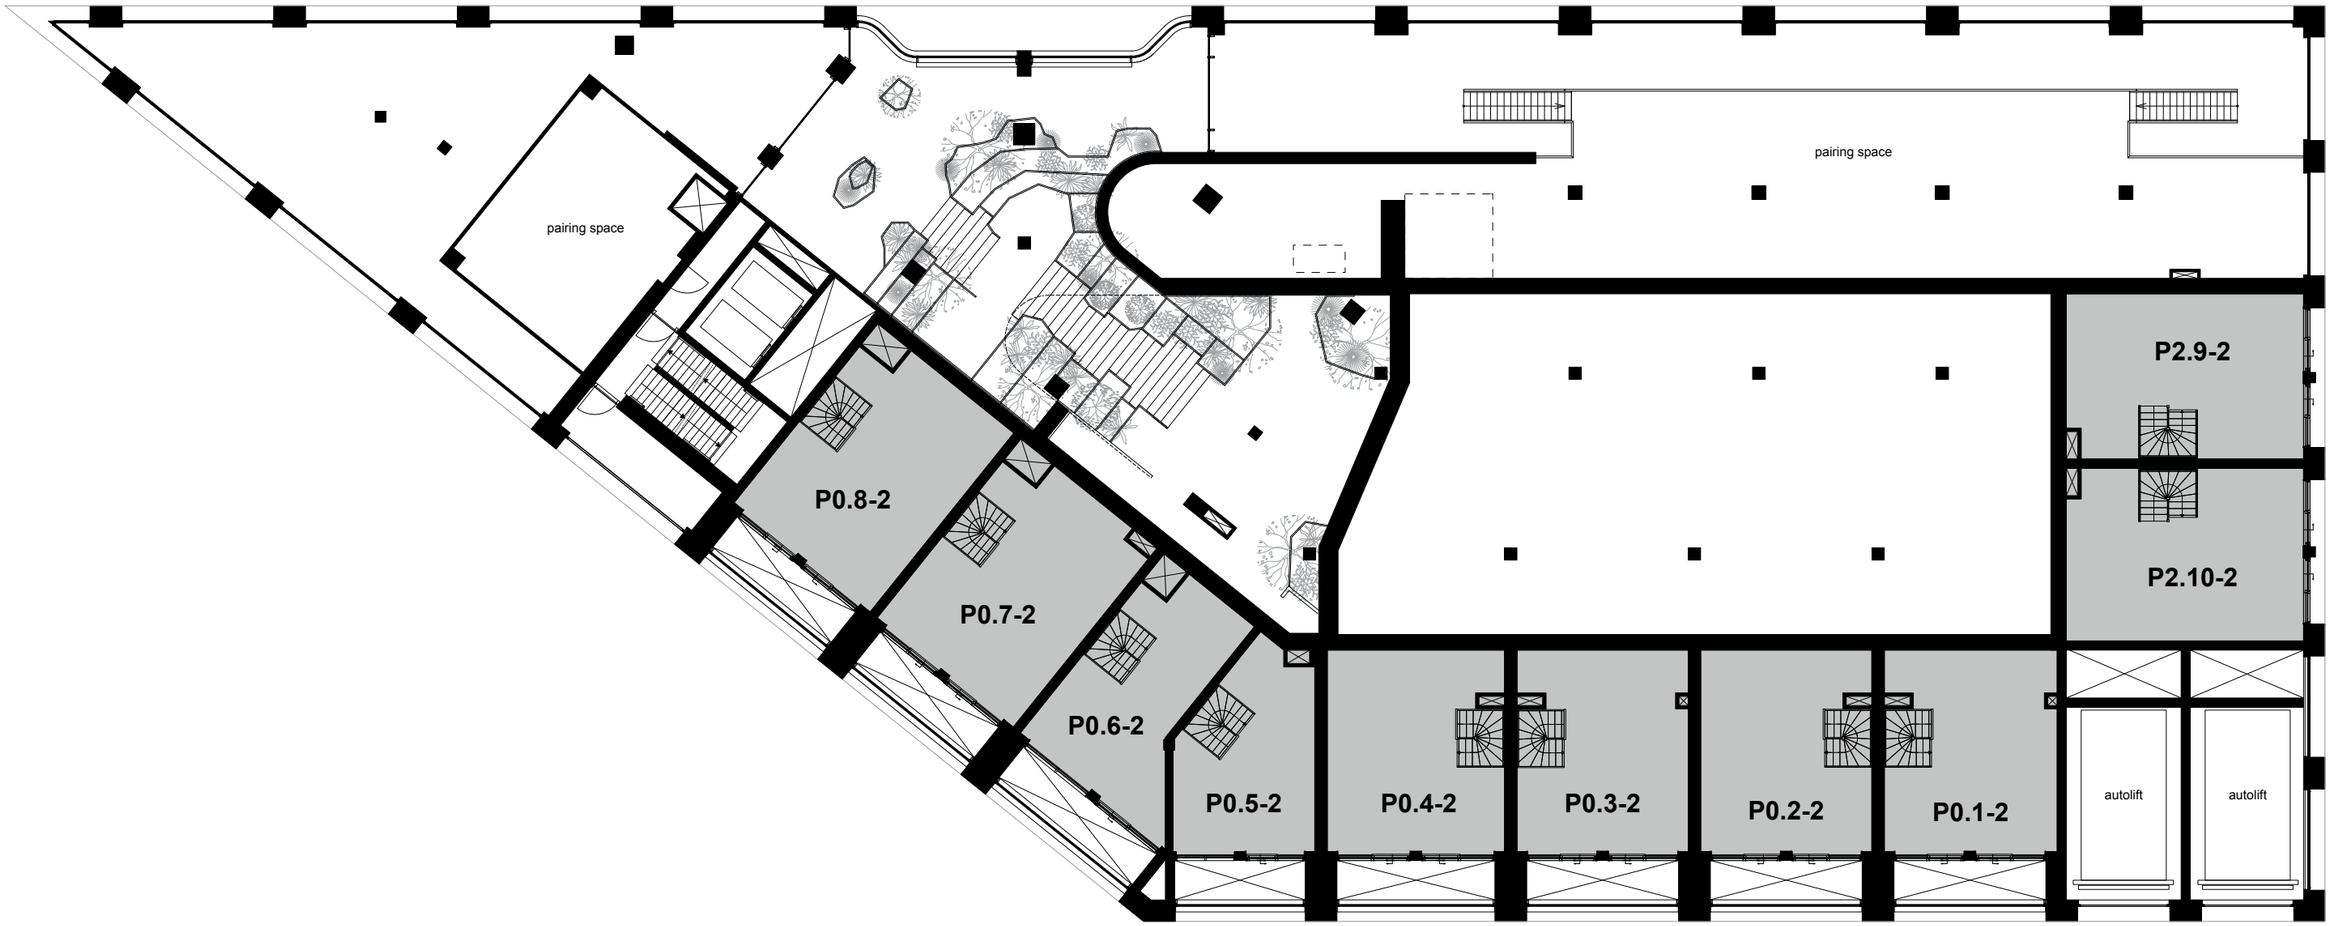


ELEMENTS
AMSTERDAM

Overzicht verdiepingen
1e verdieping

schaal 1: 200 - A3 formaat

1 meter
10 meter

Maatvoering is indicatief en kan aan geringe afwijkingen onderhevig zijn. Aan deze tekening kunnen geen rechten worden ontleend.

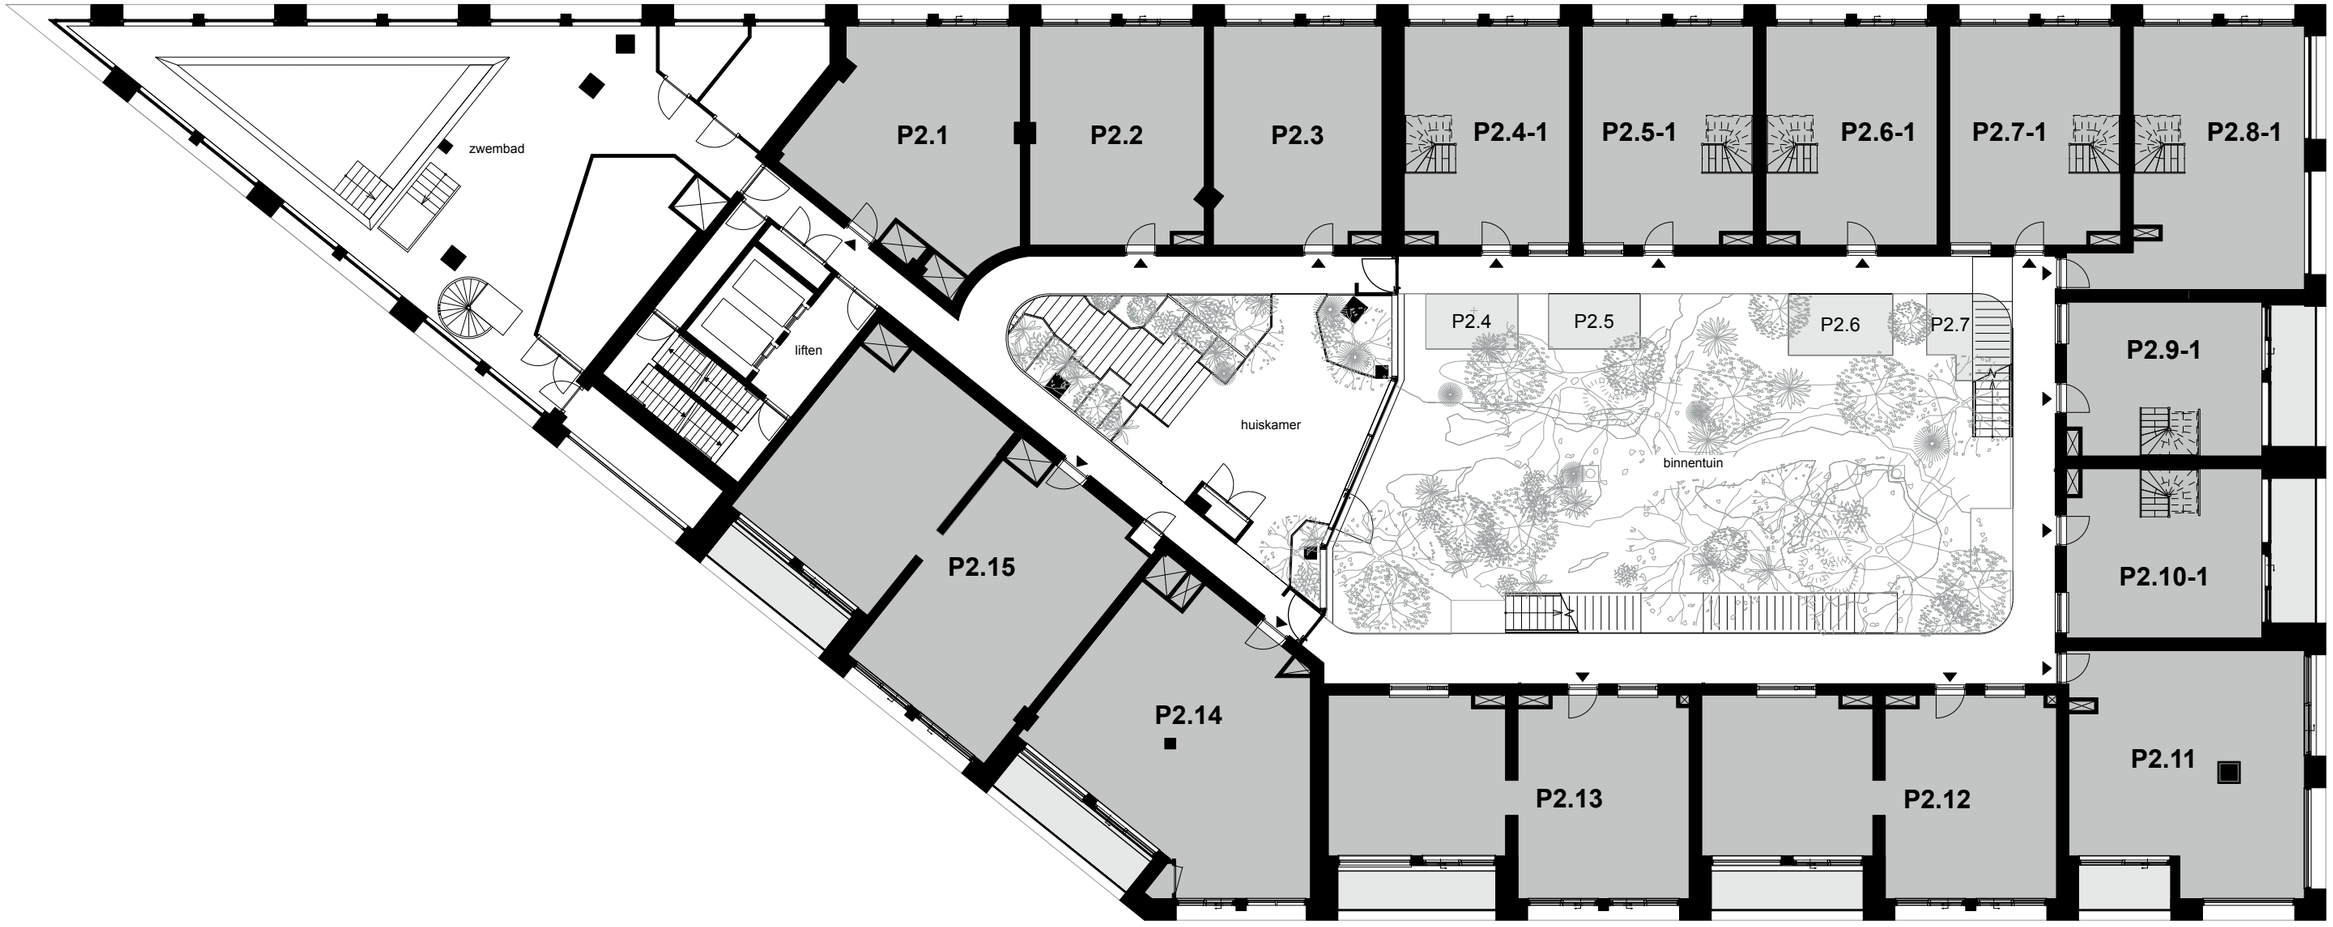


ELEMENTS
AMSTERDAM

Overzicht verdiepingen
2e verdieping

schaal 1: 200 - A3 formaat

1 meter
10 meter

Maatvoering is indicatief en kan aan geringe afwijkingen onderhevig zijn. Aan deze tekening kunnen geen rechten worden ontleend.

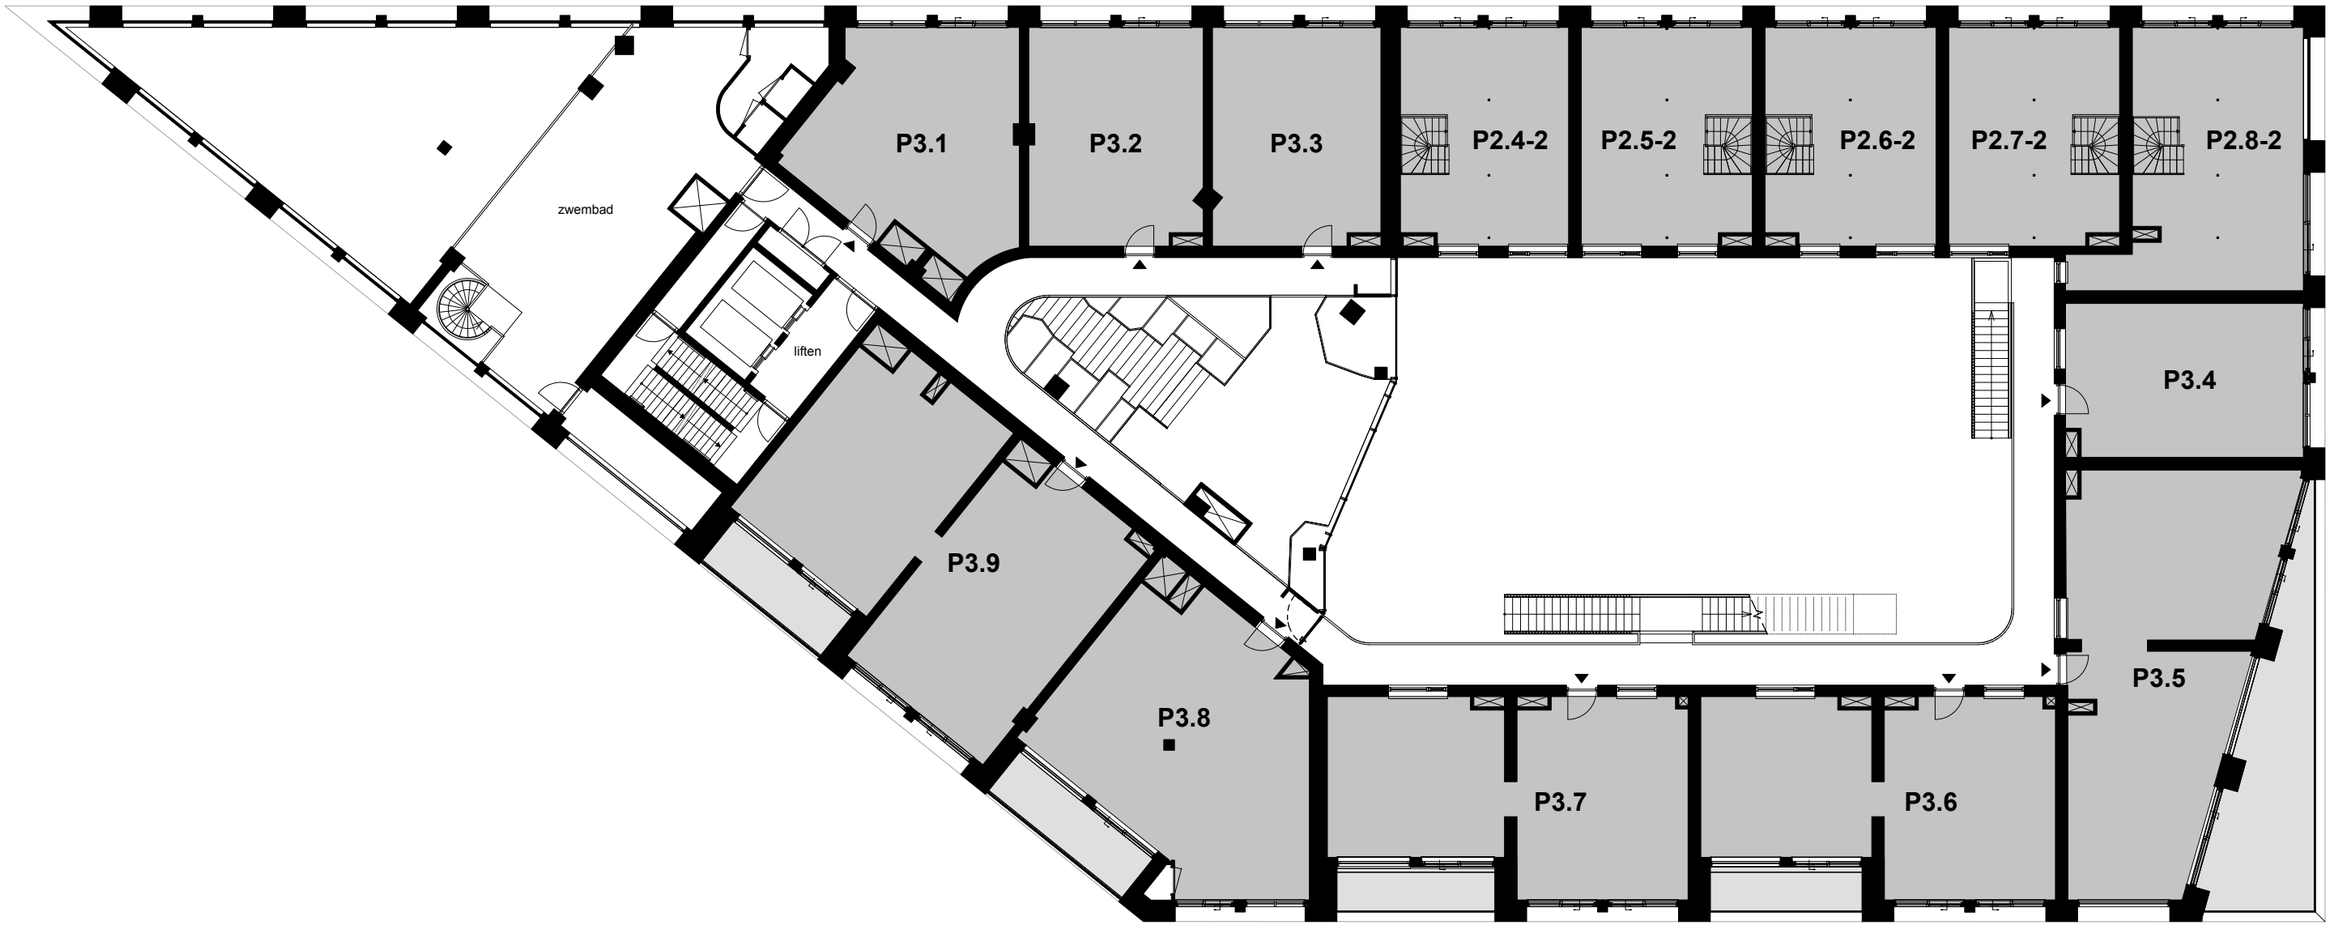

ELEMENTS
AMSTERDAM


Overzicht verdiepingen
3e verdieping

schaal 1: 200 - A3 formaat

1 meter
10 meter

N

Maatvoering is indicatief en kan aan geringe afwijkingen onderhevig zijn. Aan deze tekening kunnen geen rechten worden ontleend.

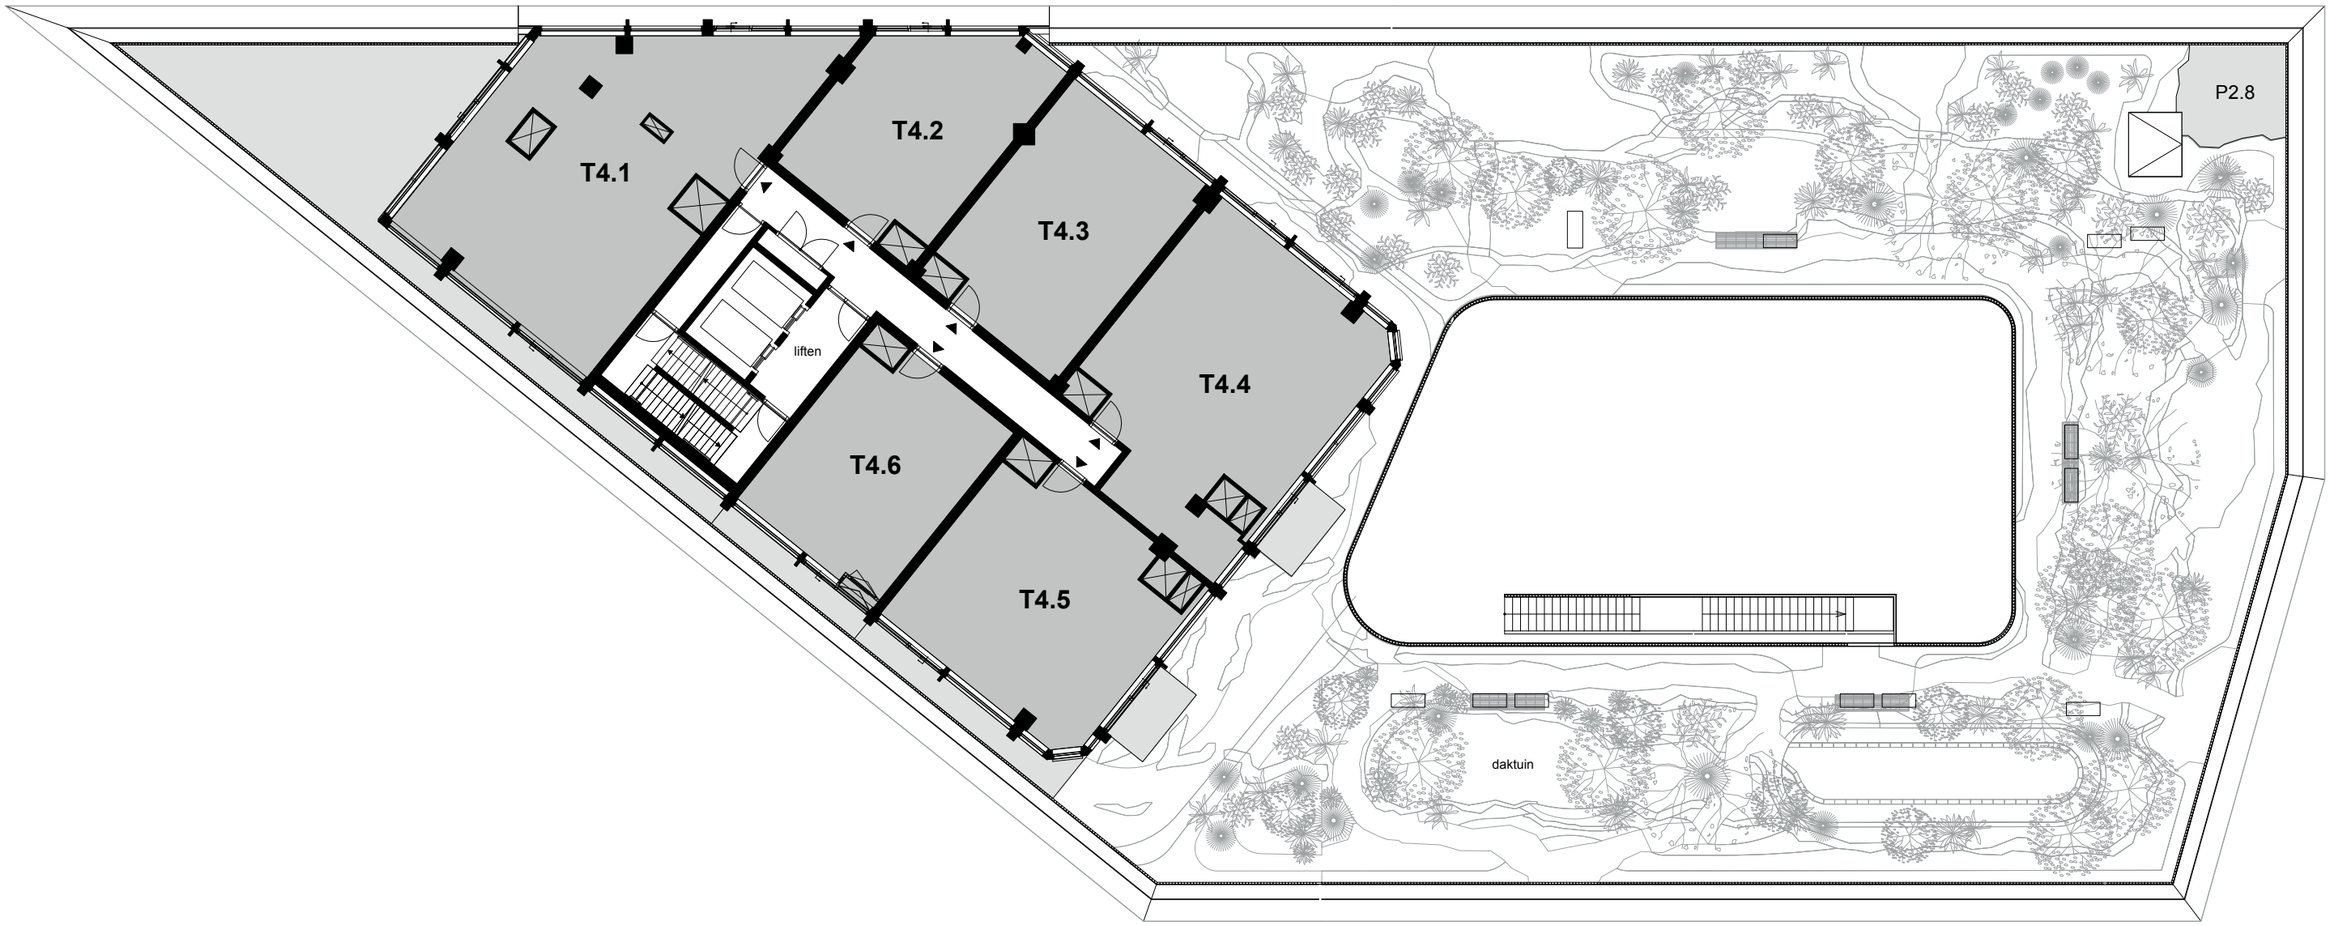


ELEMENTS
AMSTERDAM

Overzicht verdiepingen
4e verdieping

schaal 1: 200 - A3 formaat

1 meter
10 meter

Maatvoering is indicatief en kan aan geringe afwijkingen onderhevig zijn. Aan deze tekening kunnen geen rechten worden ontleend.

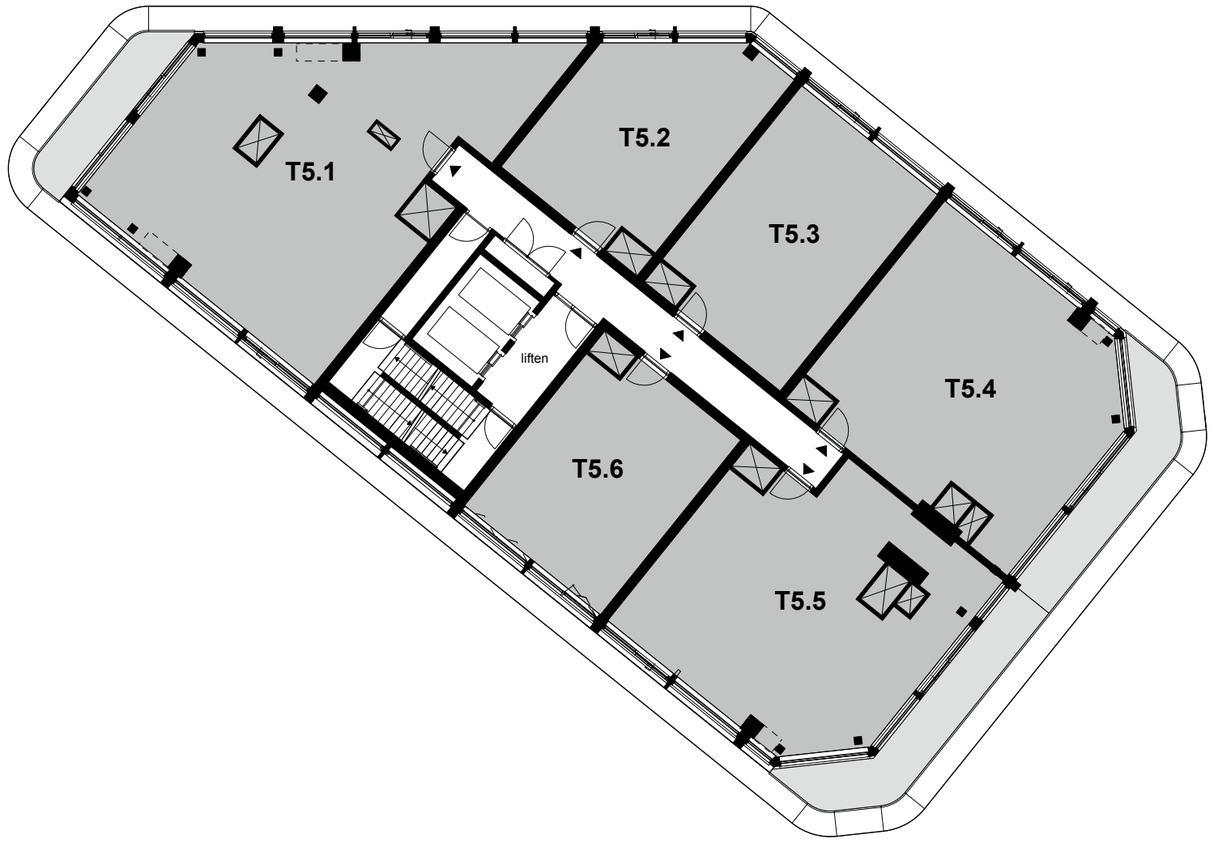


ELEMENTS
AMSTERDAM

Overzicht verdiepingen
5e verdieping

schaal 1: 200 - A3 formaat

1 meter
10 meter

Maatvoering is indicatief en kan aan geringe afwijkingen onderhevig zijn. Aan deze tekening kunnen geen rechten worden ontleend.

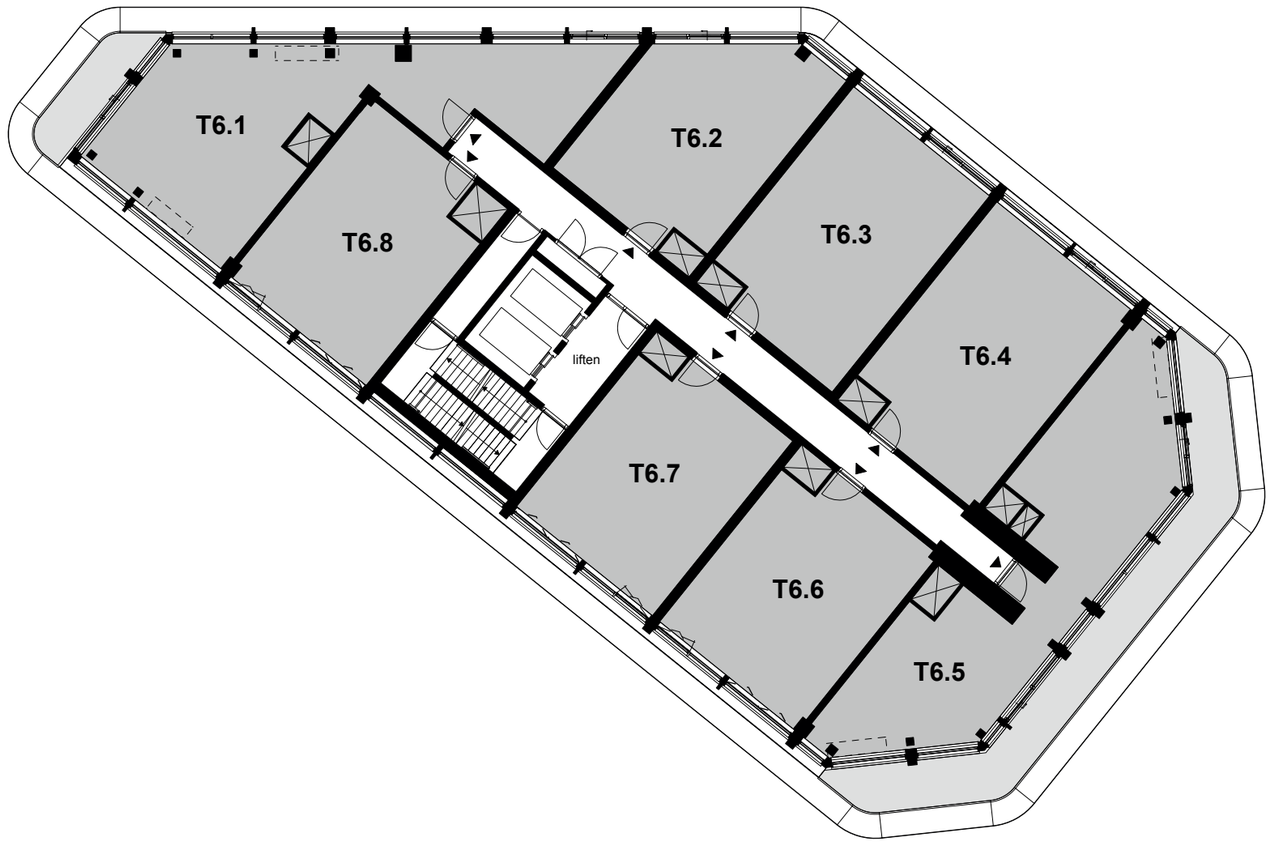


ELEMENTS
AMSTERDAM

Overzicht verdiepingen
6e verdieping

schaal 1: 200 - A3 formaat

1 meter
10 meter

Maatvoering is indicatief en kan aan geringe afwijkingen onderhevig zijn. Aan deze tekening kunnen geen rechten worden ontleend.

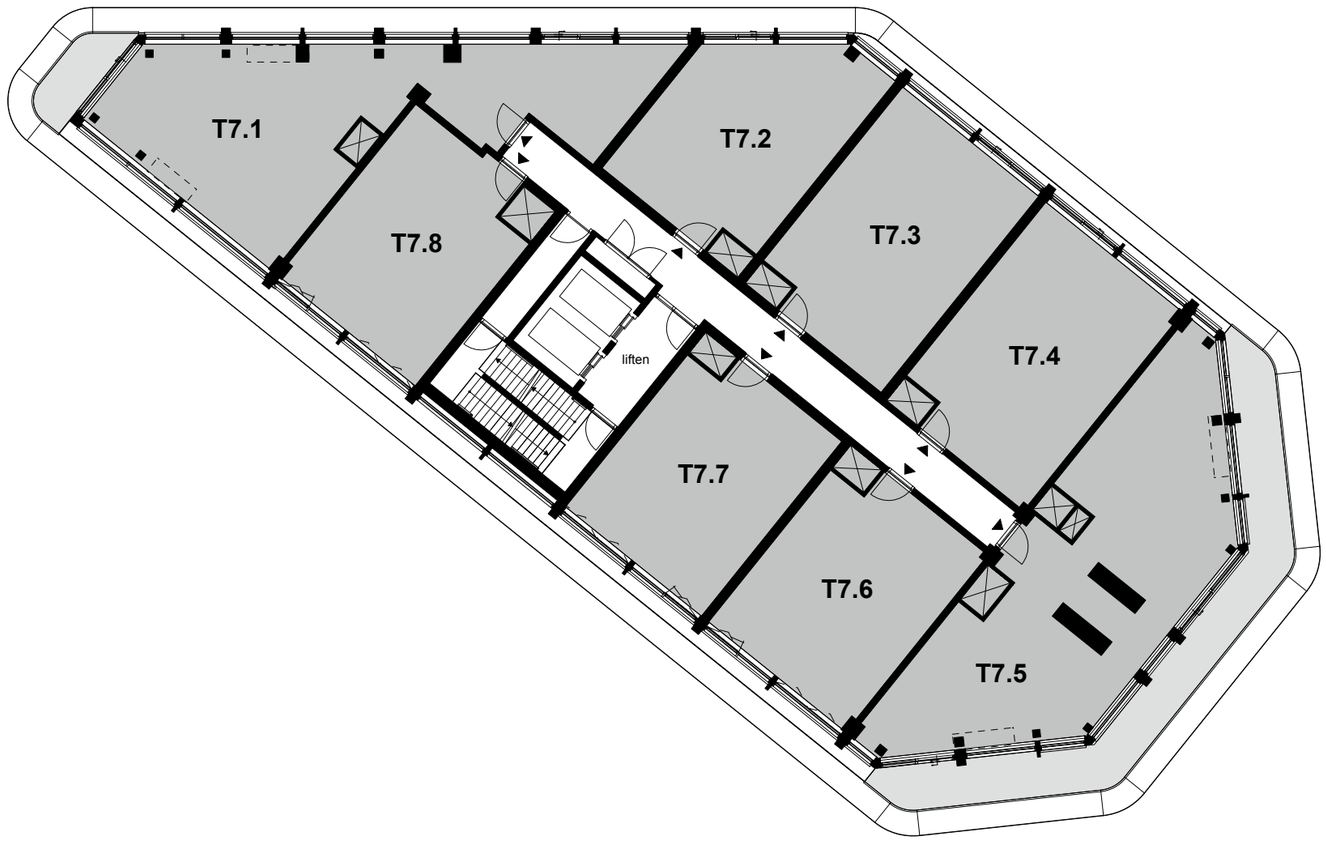


ELEMENTS
AMSTERDAM

Overzicht verdiepingen
7e verdieping

schaal 1: 200 - A3 formaat

1 meter
10 meter

Maatvoering is indicatief en kan aan geringe afwijkingen onderhevig zijn. Aan deze tekening kunnen geen rechten worden ontleend.

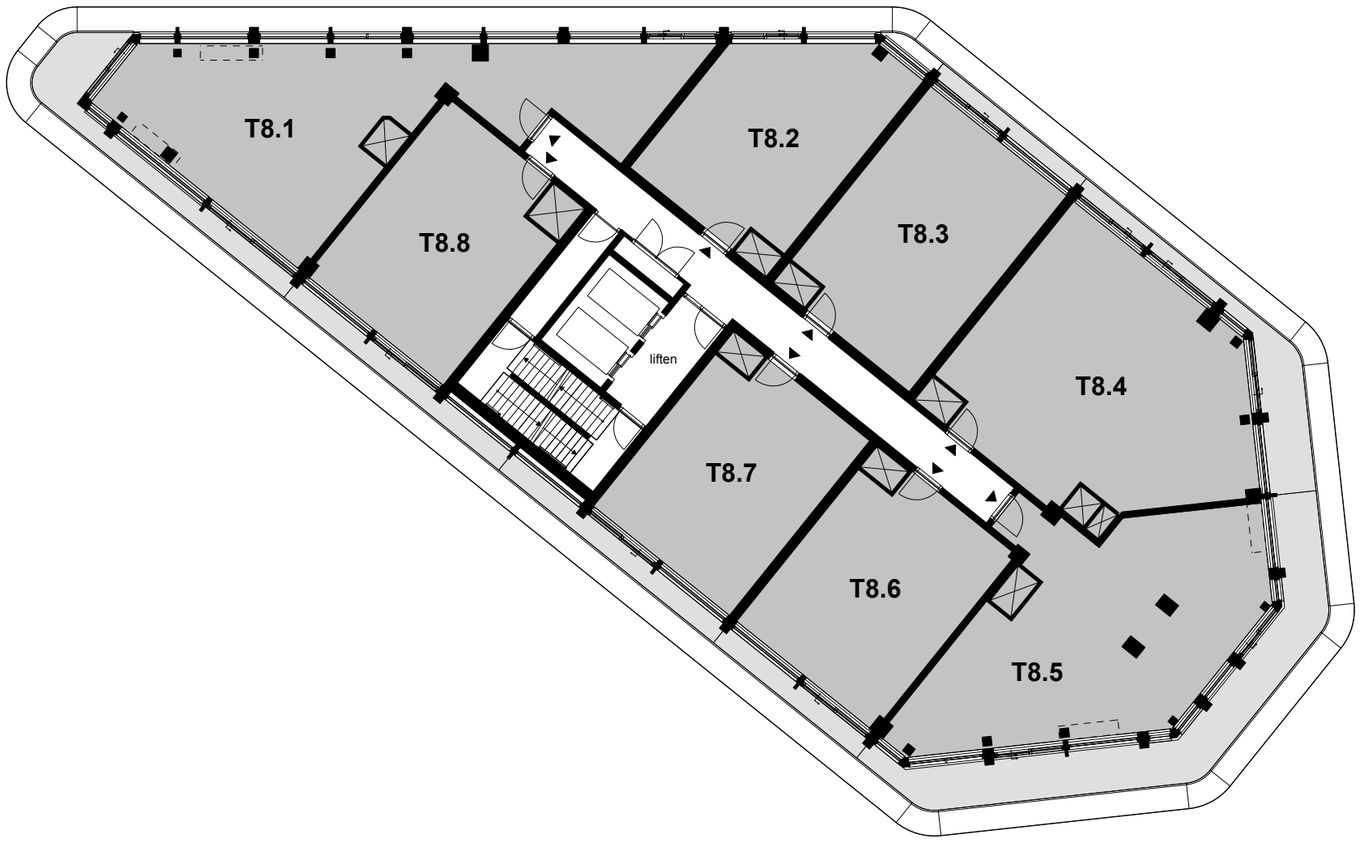


ELEMENTS
AMSTERDAM


Overzicht verdiepingen
8e verdieping

schaal 1: 200 - A3 formaat

1 meter
10 meter

Maatvoering is indicatief en kan aan geringe afwijkingen onderhevig zijn. Aan deze tekening kunnen geen rechten worden ontleend.

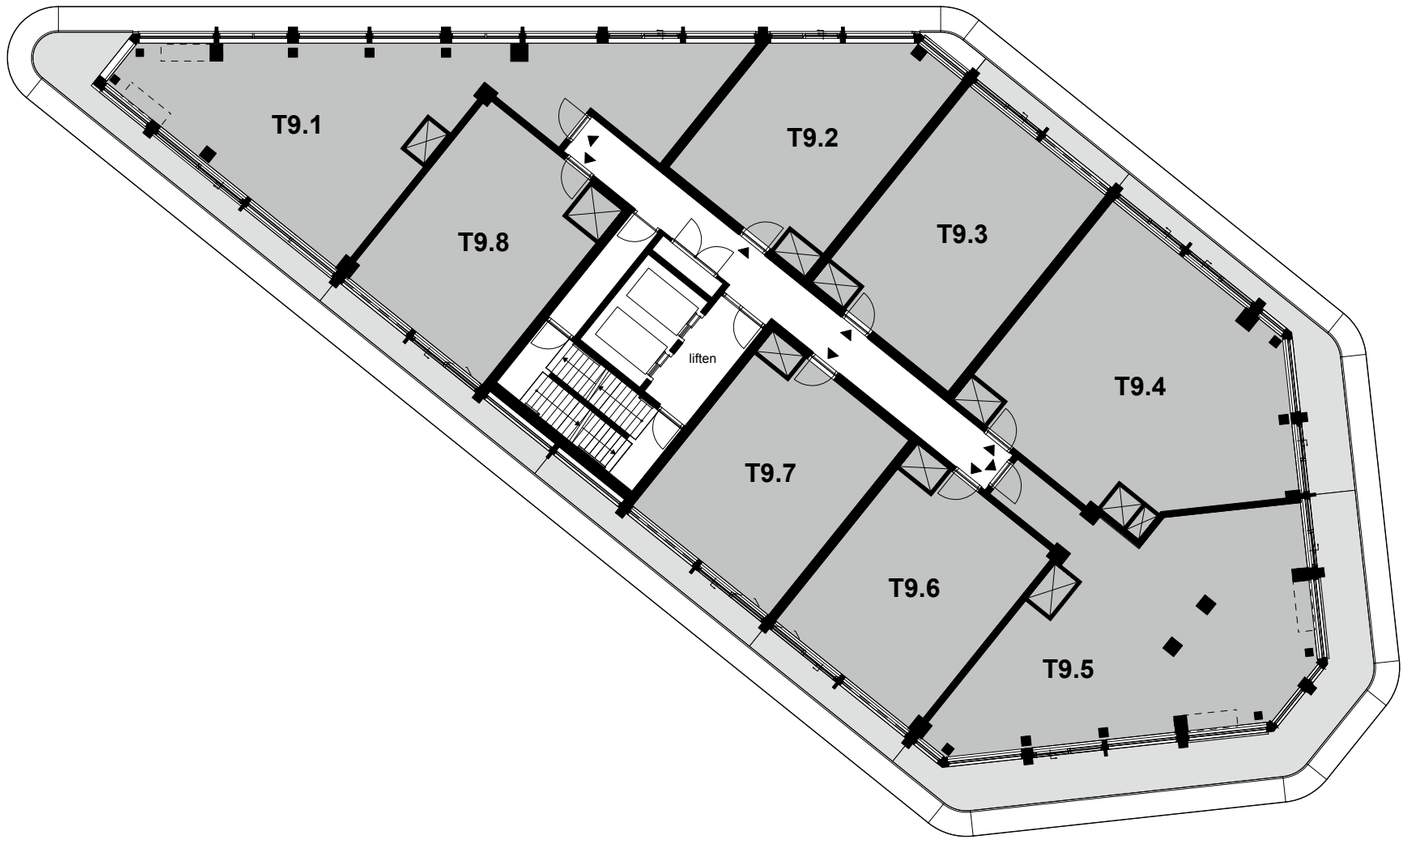
T9.1
T9.2
T9.3
T9.4
T9.5
T9.6
T9.7
T9.8
lift
lift
lift

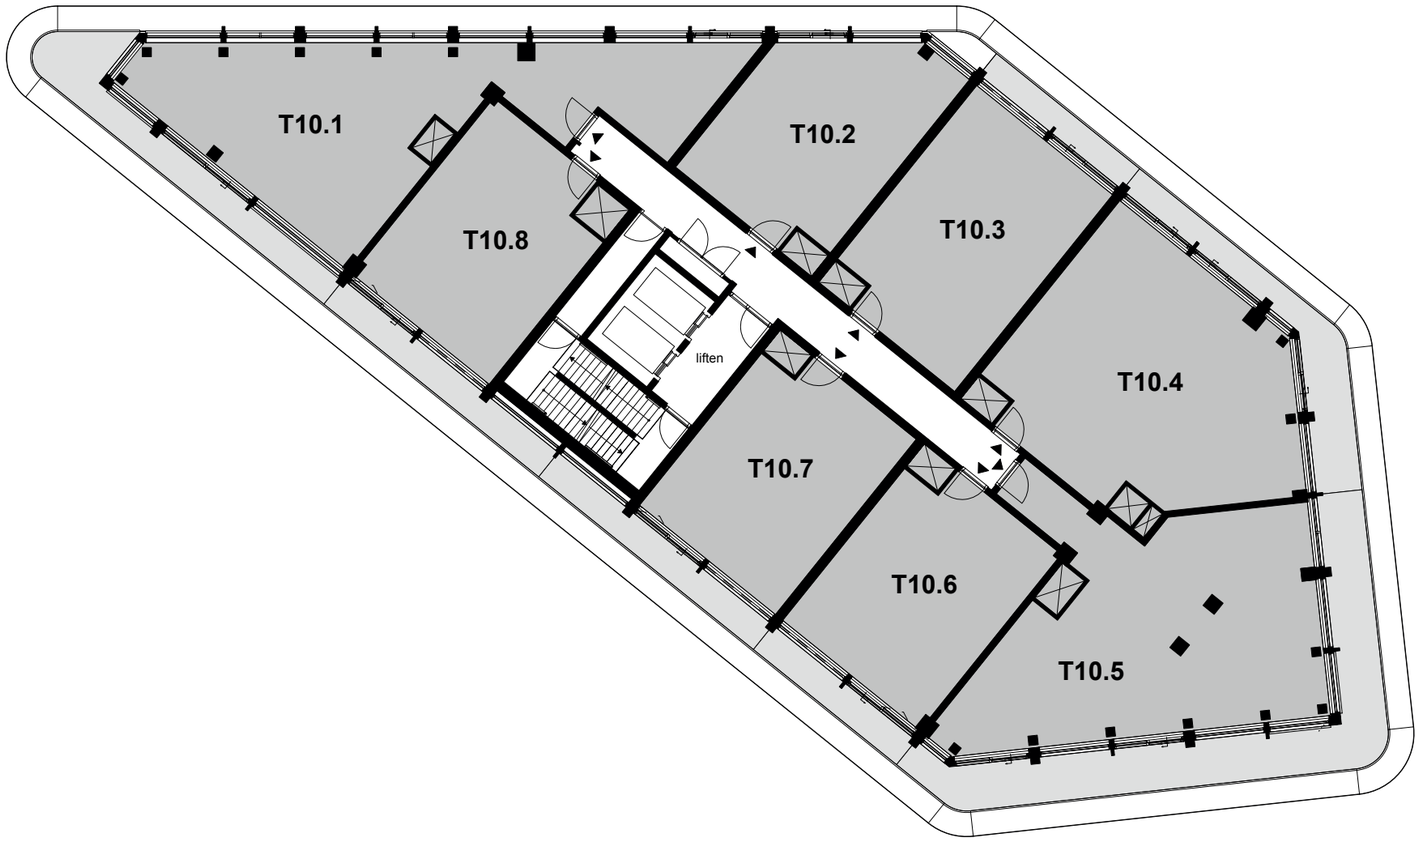


ELEMENTS
AMSTERDAM

Overzicht verdiepingen
10e verdieping

schaal 1: 200 - A3 formaat

1 meter
10 meter

Maatvoering is indicatief en kan aan geringe afwijkingen onderhevig zijn. Aan deze tekening kunnen geen rechten worden ontleend.

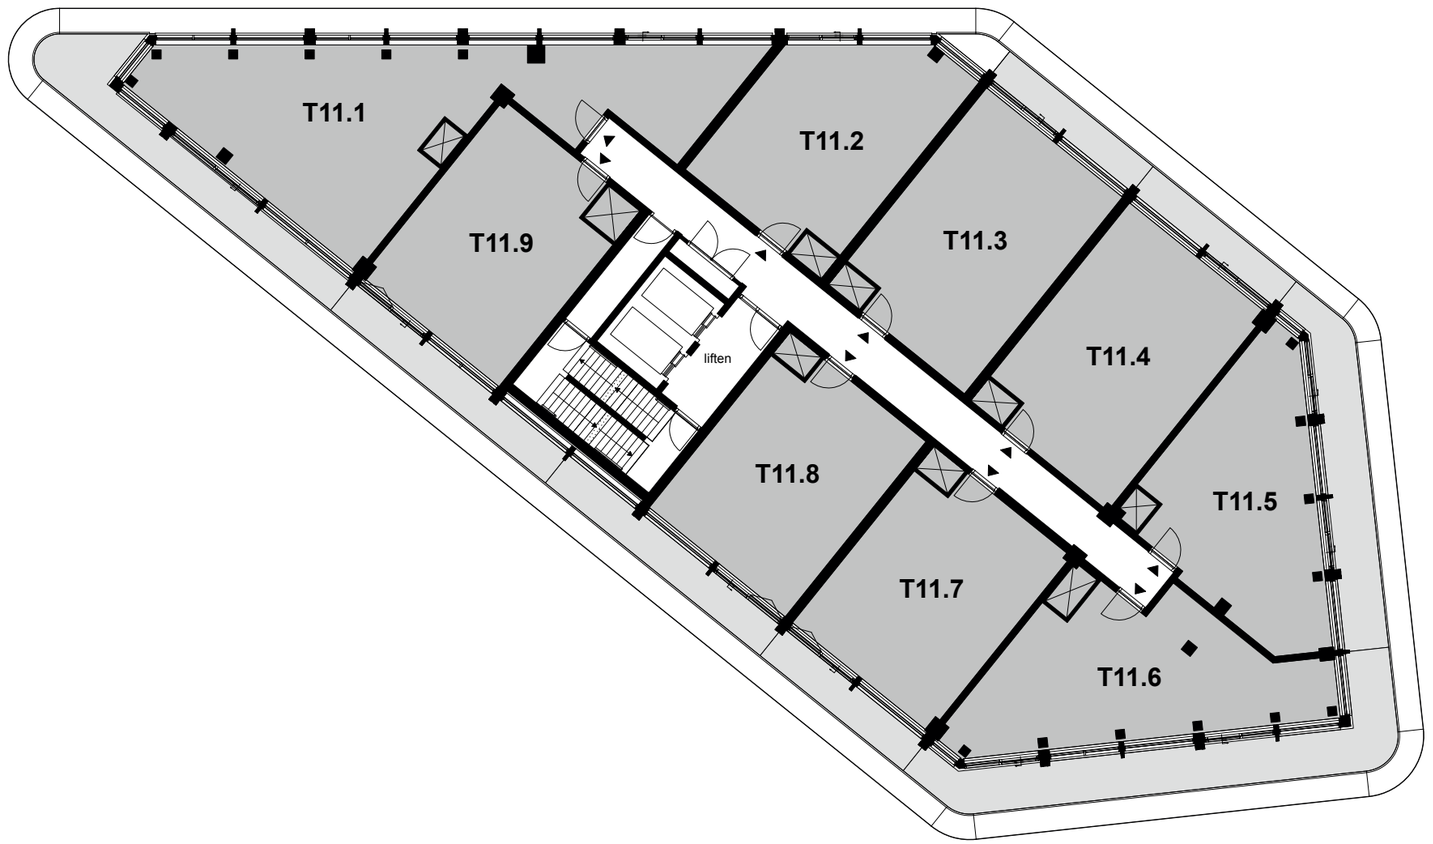


ELEMENTS
AMSTERDAM

Overzicht verdiepingen
11e verdieping

schaal 1: 200 - A3 formaat

1 meter
10 meter

Maatvoering is indicatief en kan aan geringe afwijkingen onderhevig zijn. Aan deze tekening kunnen geen rechten worden ontleend.

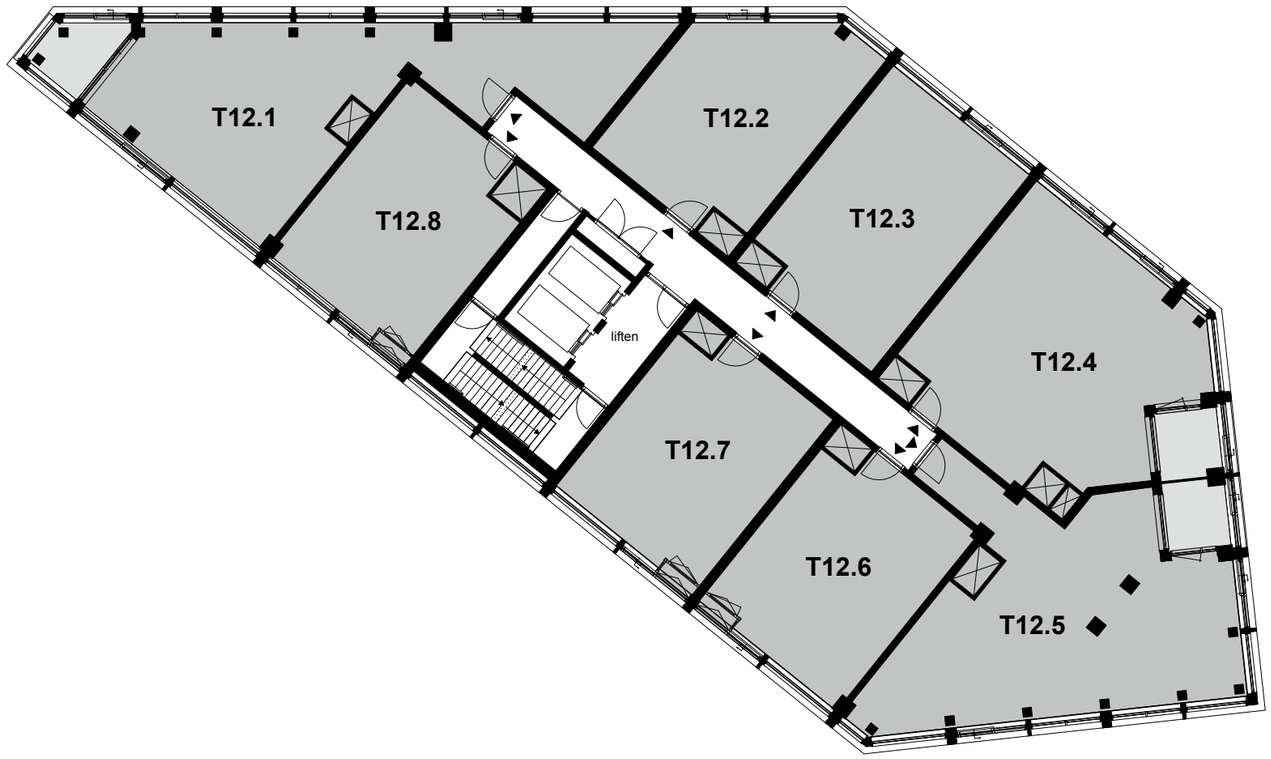


ELEMENTS
AMSTERDAM

Overzicht verdiepingen
12e verdieping

schaal 1: 200 - A3 formaat

1 meter
10 meter

Maatvoering is indicatief en kan aan geringe afwijkingen onderhevig zijn. Aan deze tekening kunnen geen rechten worden ontleend.

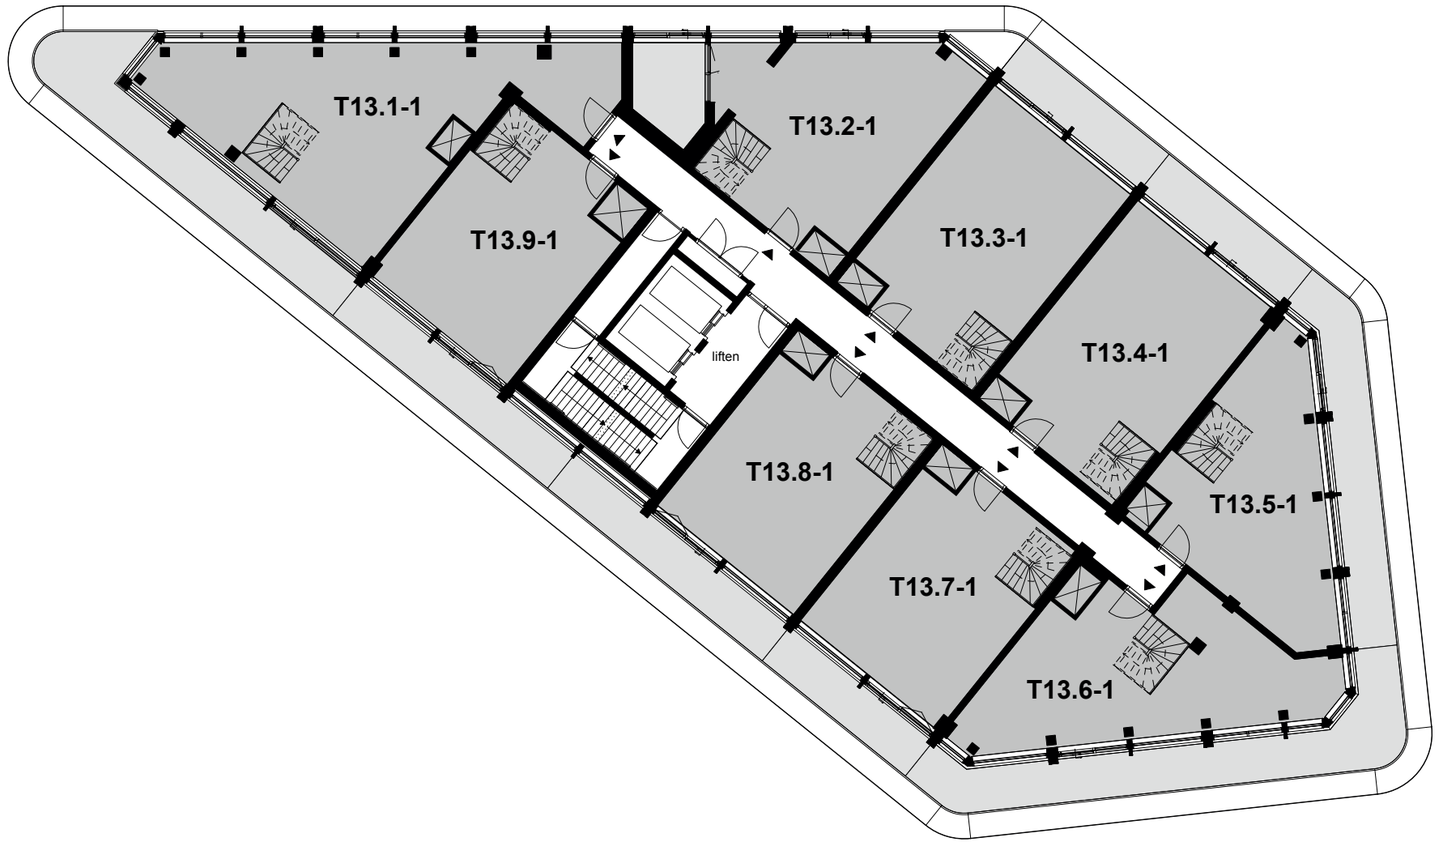


ELEMENTS
AMSTERDAM

Overzicht verdiepingen
13e verdieping

schaal 1: 200 - A3 formaat

1 meter
10 meter

Maatvoering is indicatief en kan aan geringe afwijkingen onderhevig zijn. Aan deze tekening kunnen geen rechten worden ontleend.

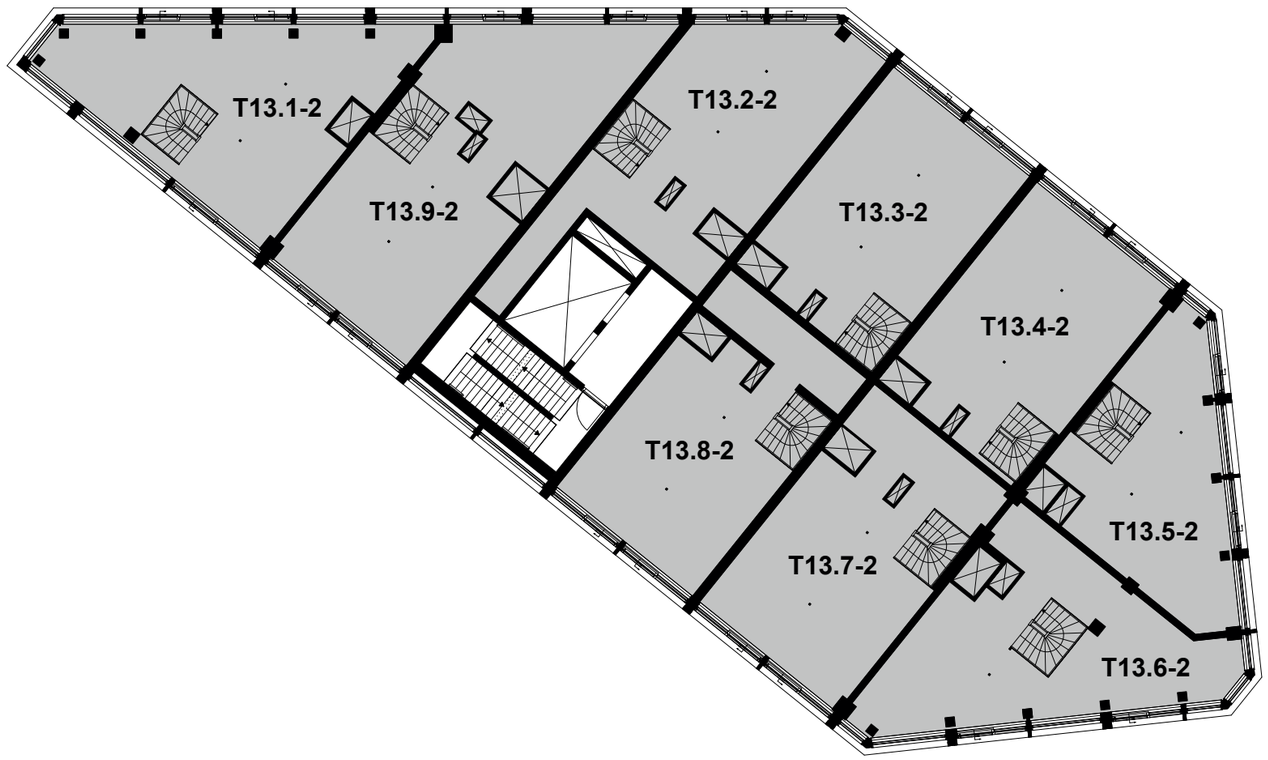

ELEMENTS
AMSTERDAM


Overzicht verdiepingen
14e verdieping

schaal 1: 200 - A3 formaat

N

1 meter
10 meter

Maatvoering is indicatief en kan aan geringe afwijkingen onderhevig zijn. Aan deze tekening kunnen geen rechten worden ontleend.

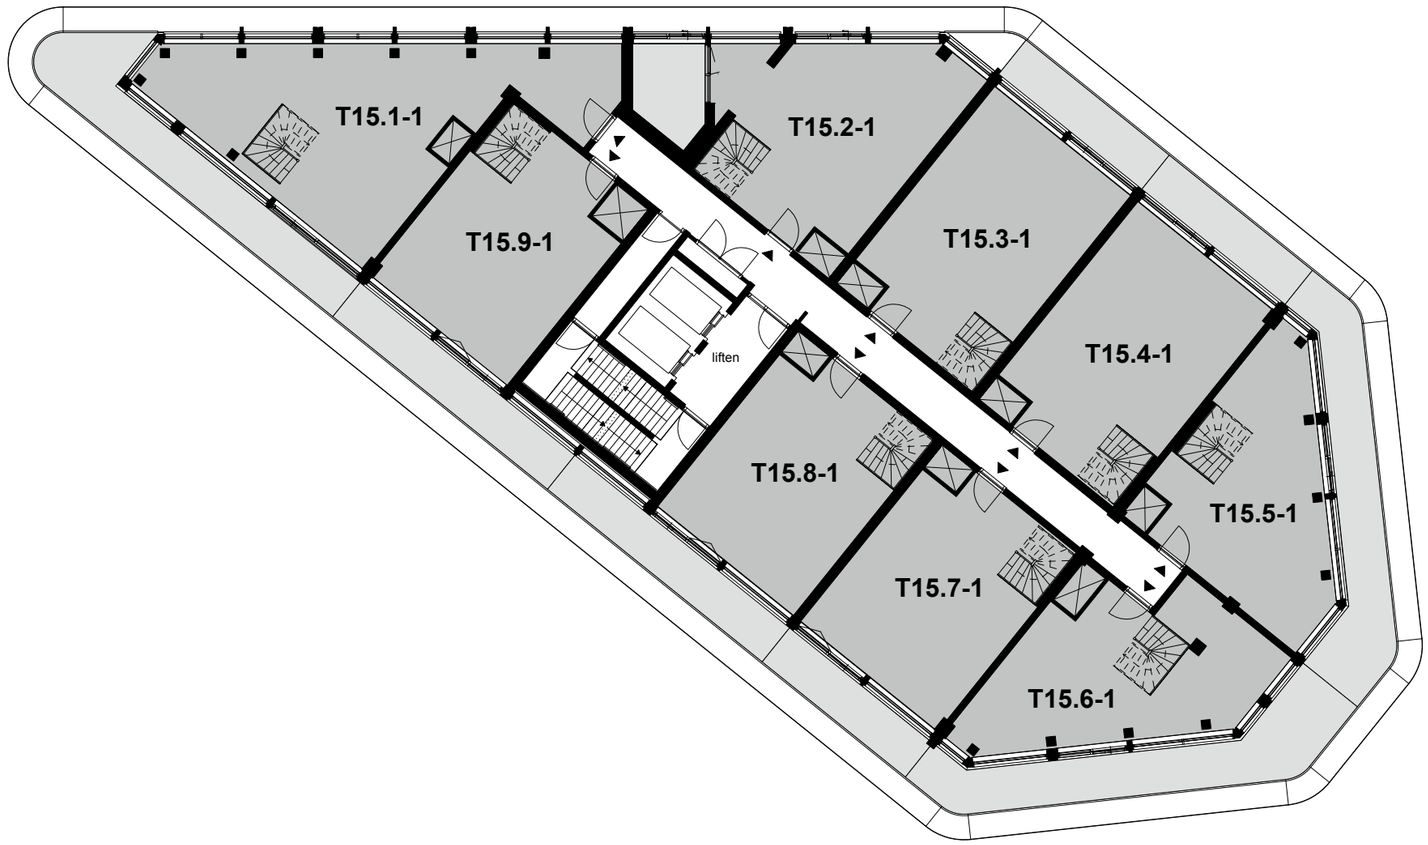


ELEMENTS
AMSTERDAM

Overzicht verdiepingen
15e verdieping

schaal 1: 200 - A3 formaat

1 meter
10 meter

Maatvoering is indicatief en kan aan geringe afwijkingen onderhevig zijn. Aan deze tekening kunnen geen rechten worden ontleend.

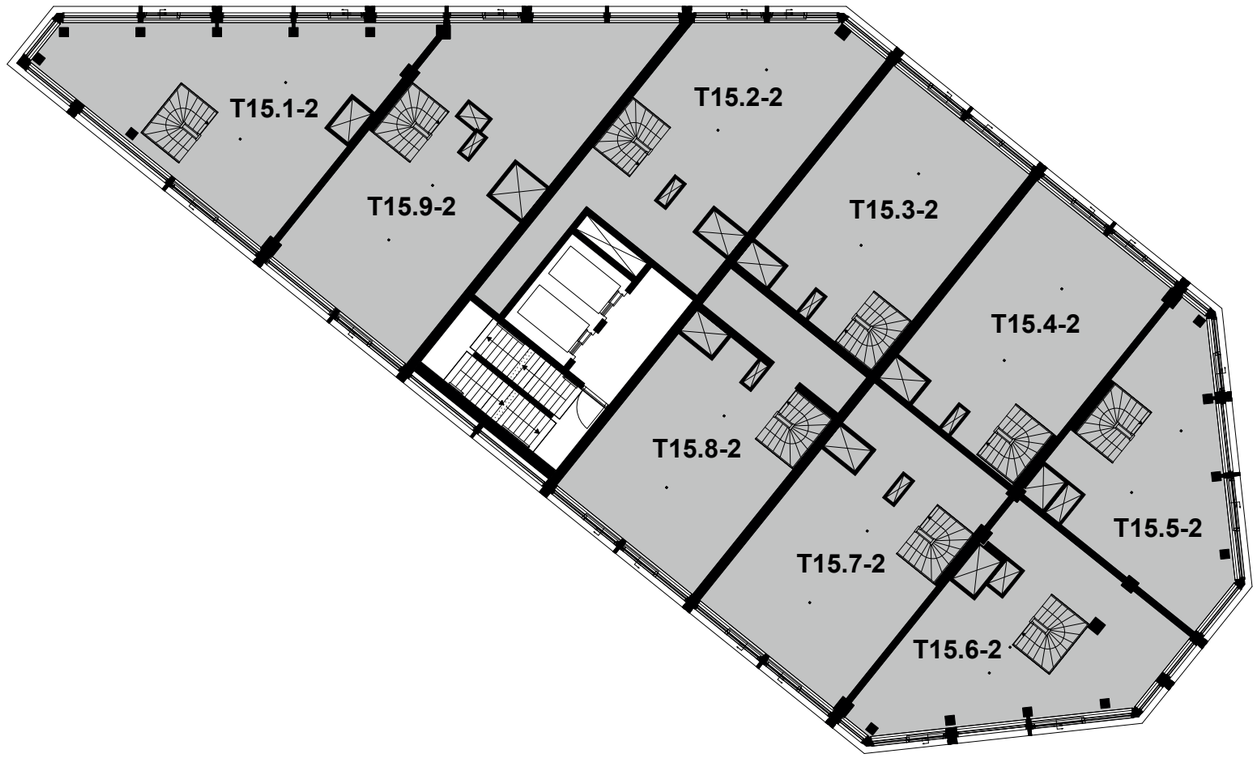


ELEMENTS
AMSTERDAM

Overzicht verdiepingen
16e verdieping

schaal 1: 200 - A3 formaat

1 meter
10 meter

Maatvoering is indicatief en kan aan geringe afwijkingen onderhevig zijn. Aan deze tekening kunnen geen rechten worden ontleend.

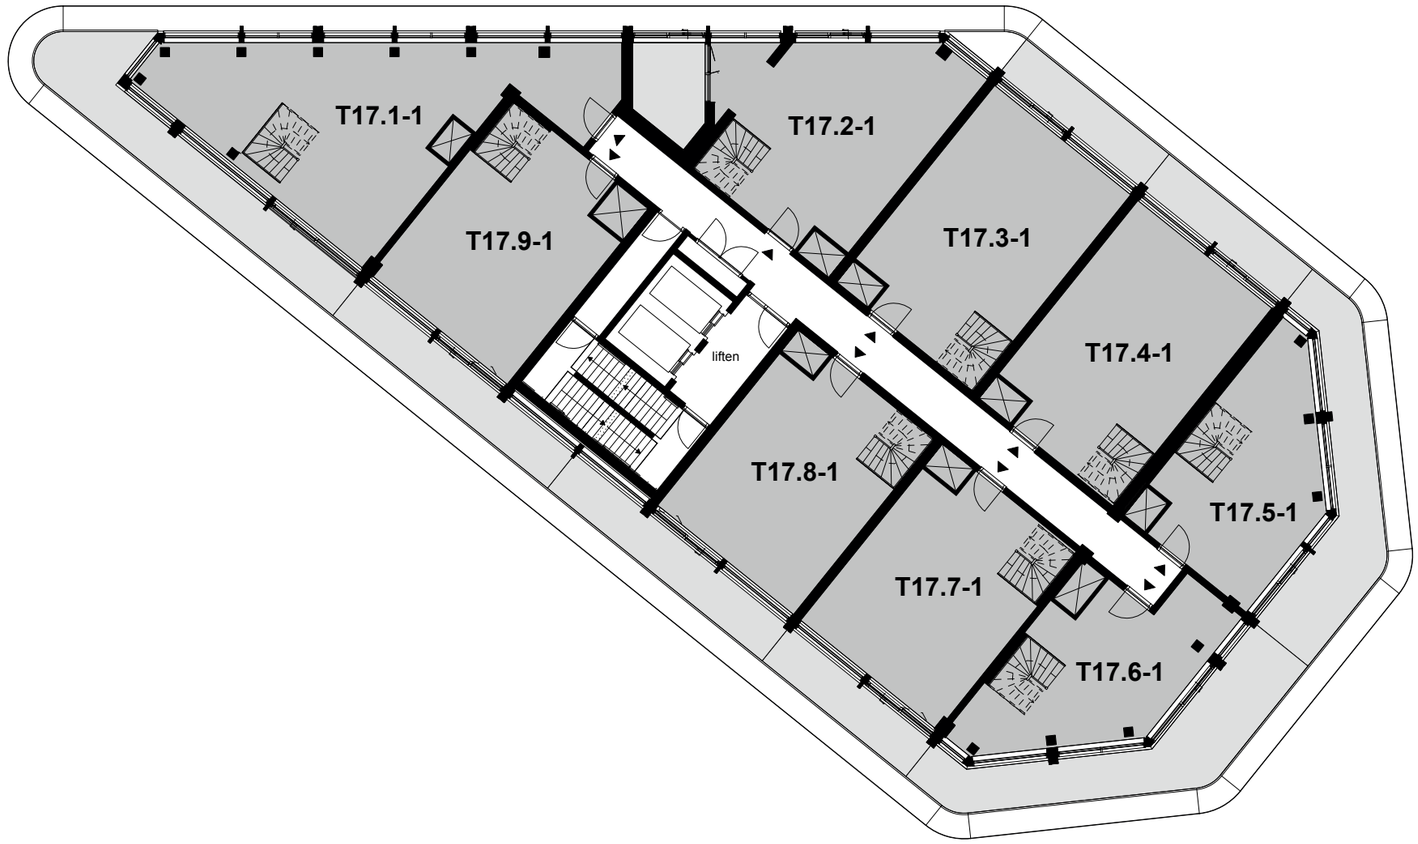


ELEMENTS
AMSTERDAM

Overzicht verdiepingen
17e verdieping

schaal 1: 200 - A3 formaat

1 meter
10 meter

Maatvoering is indicatief en kan aan geringe afwijkingen onderhevig zijn. Aan deze tekening kunnen geen rechten worden ontleend.

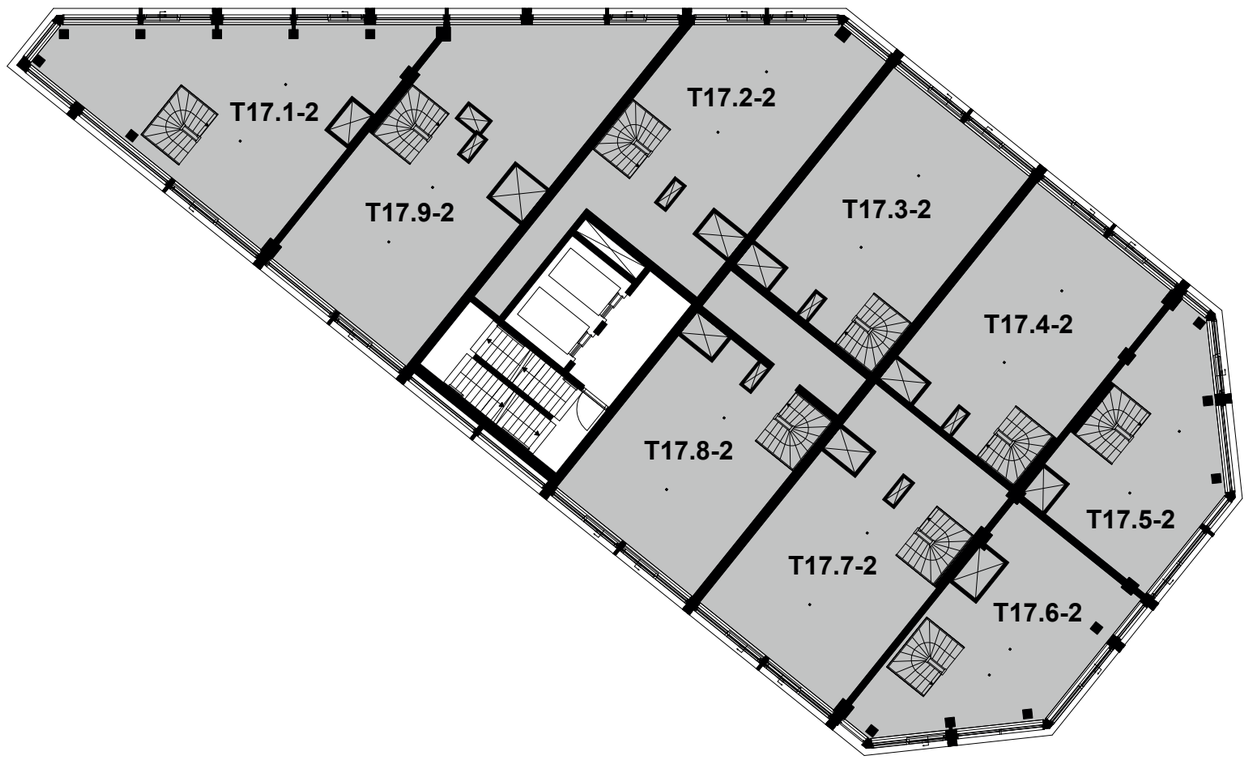


ELEMENTS
AMSTERDAM

Overzicht verdiepingen
18e verdieping

schaal 1: 200 - A3 formaat

1 meter
10 meter

Maatvoering is indicatief en kan aan geringe afwijkingen onderhevig zijn. Aan deze tekening kunnen geen rechten worden ontleend.

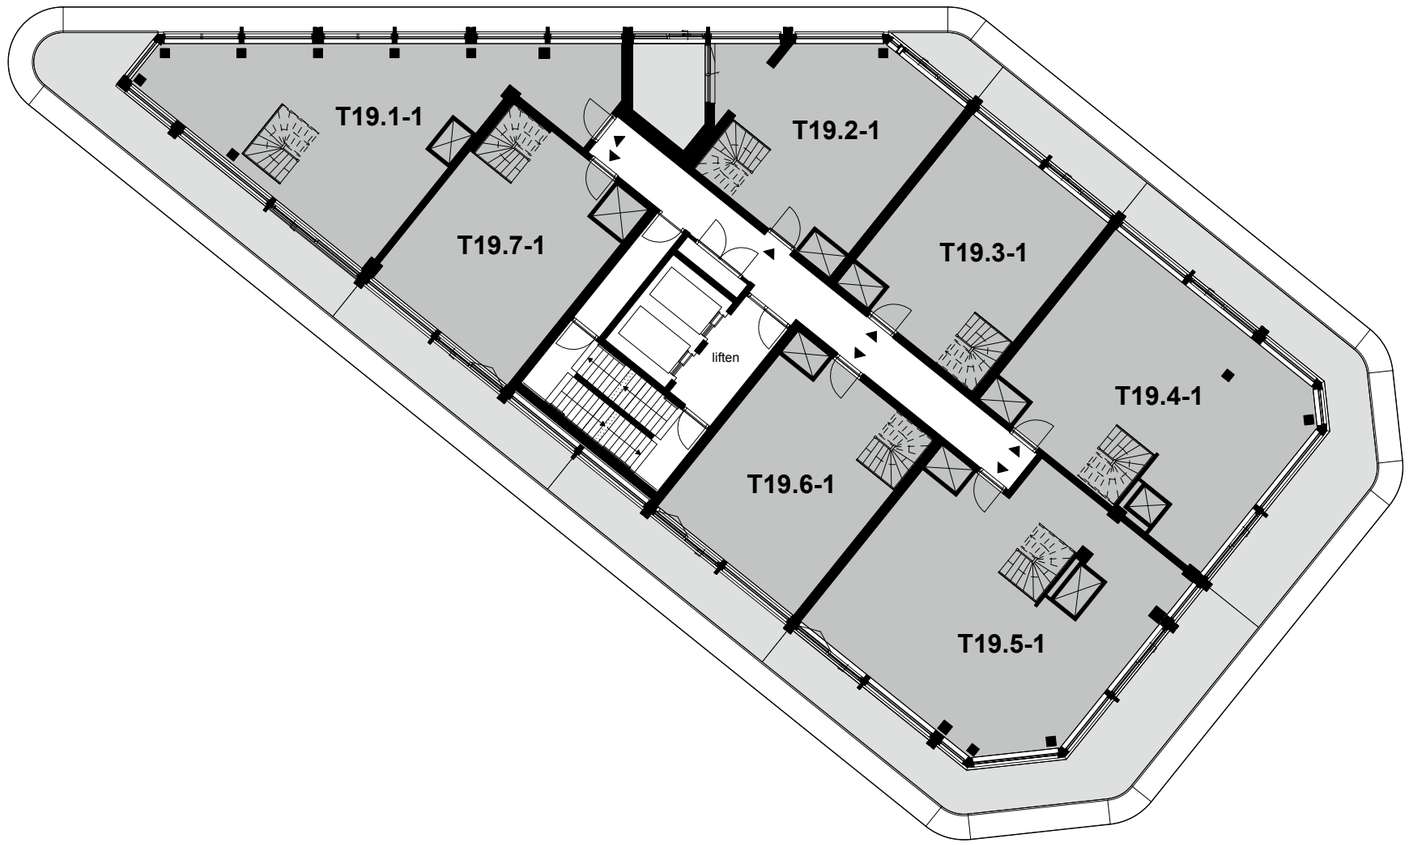


ELEMENTS
AMSTERDAM

Overzicht verdiepingen
19e verdieping

schaal 1: 200 - A3 formaat

1 meter
10 meter

Maatvoering is indicatief en kan aan geringe afwijkingen onderhevig zijn. Aan deze tekening kunnen geen rechten worden ontleend.

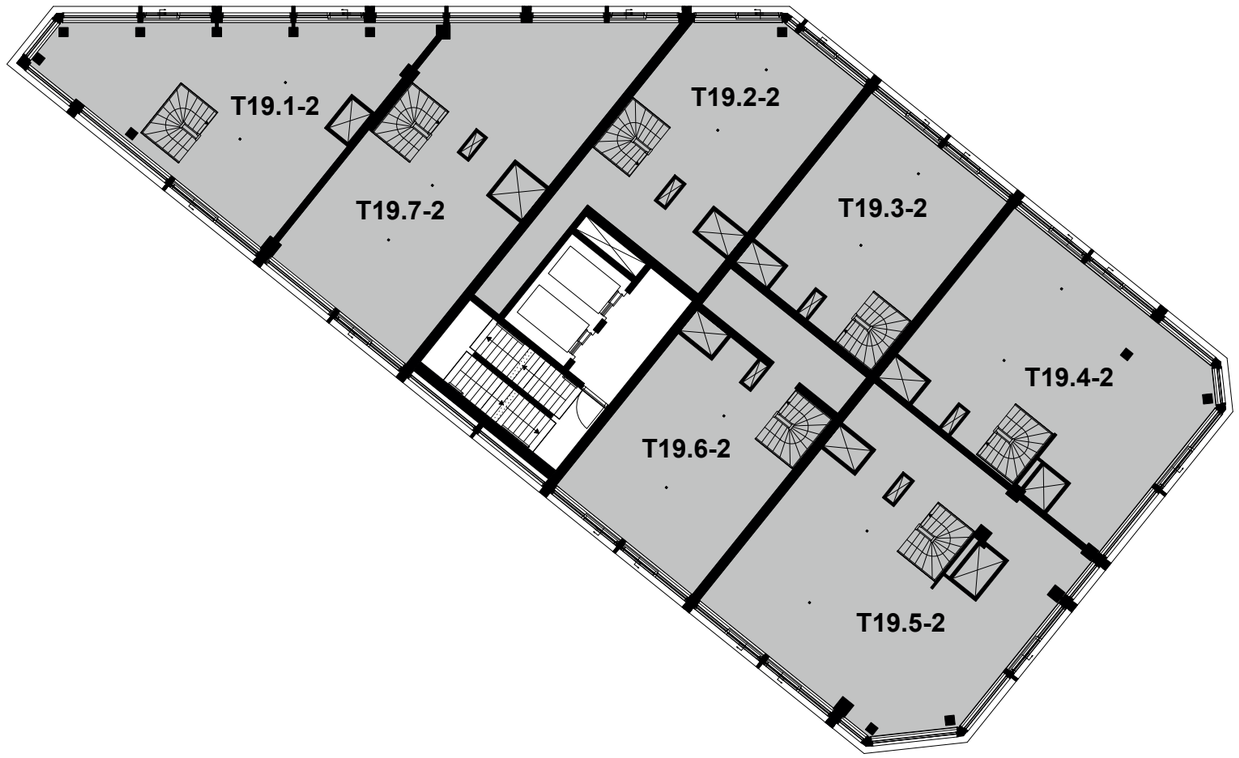


ELEMENTS
AMSTERDAM

Overzicht verdiepingen
20e verdieping

schaal 1: 200 - A3 formaat

1 meter
10 meter

Maatvoering is indicatief en kan aan geringe afwijkingen onderhevig zijn. Aan deze tekening kunnen geen rechten worden ontleend.

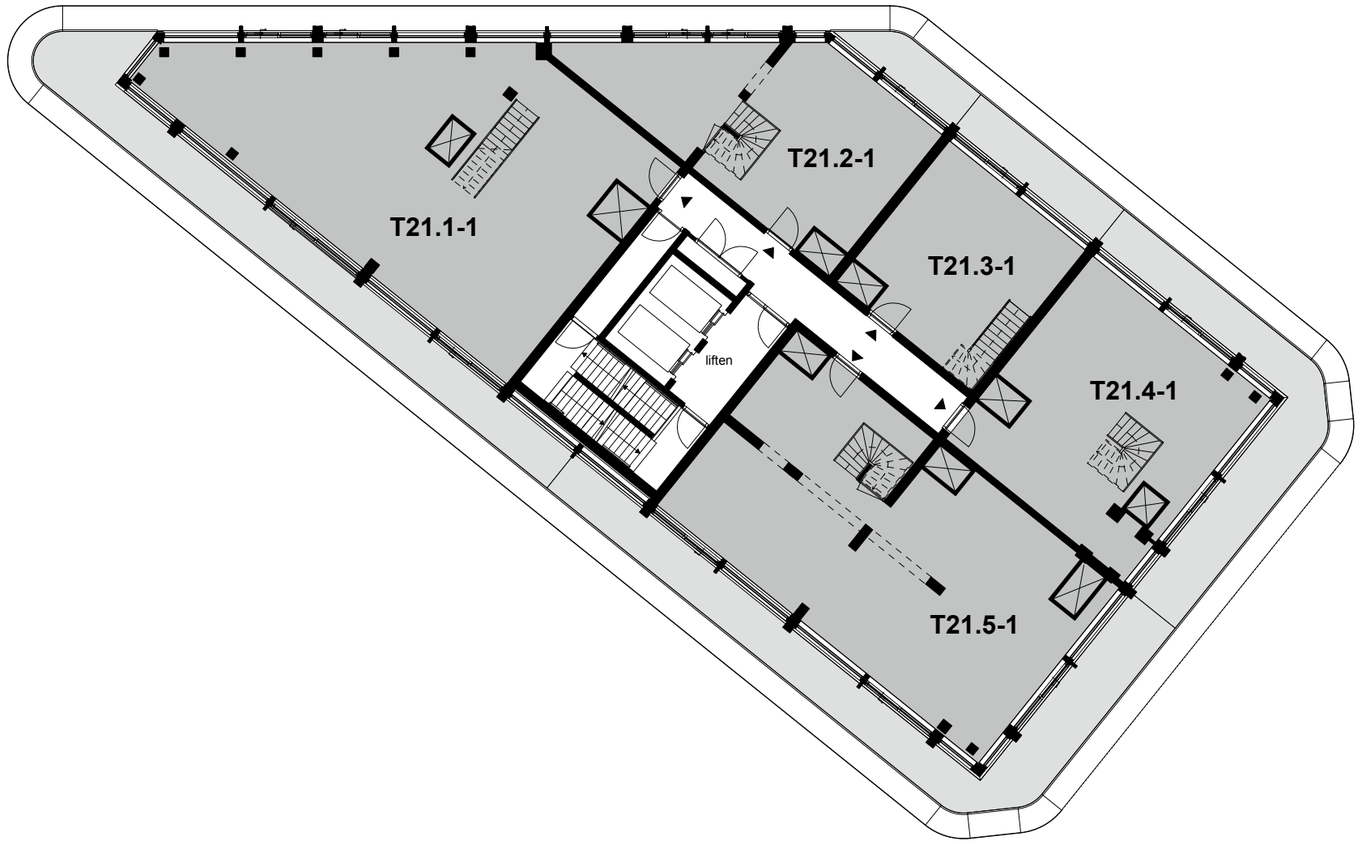


ELEMENTS
AMSTERDAM

Overzicht verdiepingen
21e verdieping

schaal 1: 200 - A3 formaat

1 meter
10 meter

Maatvoering is indicatief en kan aan geringe afwijkingen onderhevig zijn. Aan deze tekening kunnen geen rechten worden ontleend.

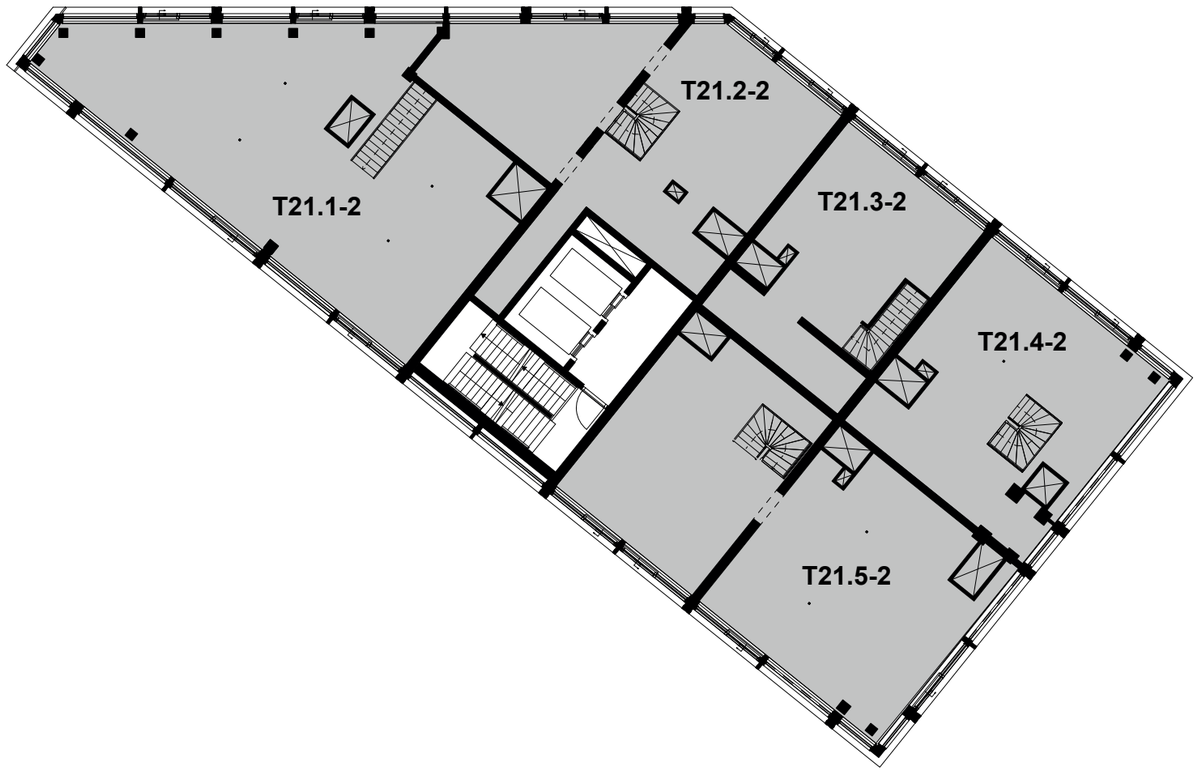

ELEMENTS
AMSTERDAM

Overzicht verdiepingen
22e verdieping

schaal 1: 200 - A3 formaat

1 meter
10 meter

Maatvoering is indicatief en kan aan geringe afwijkingen onderhevig zijn. Aan deze tekening kunnen geen rechten worden ontleend.